


48

1.9.2014

niniejszej kopii z treścią materiału geodezyjnego i kartograficznego	
Wykonany przez:	STAROSTA ŁOMŻYŃSKI
Wzrost:	234.44.134
Data:	17.19-14/198
Podpis:	23.01.2014 r.
STAROSTY	
Piechocińska INSPEKTOR G.K.K. i G.N.	

Kopia mapy zasadniczej skala 1:1000
wzrost miasto Kubra Przebudówka, dz. 4
gmina Przytuły

Zgodnie z art. 18 ust. 1
geodezyjną i kartograficzną
roz. 1066, za zm. i roz.
oraz reprodukcji
i rozpowszechniania

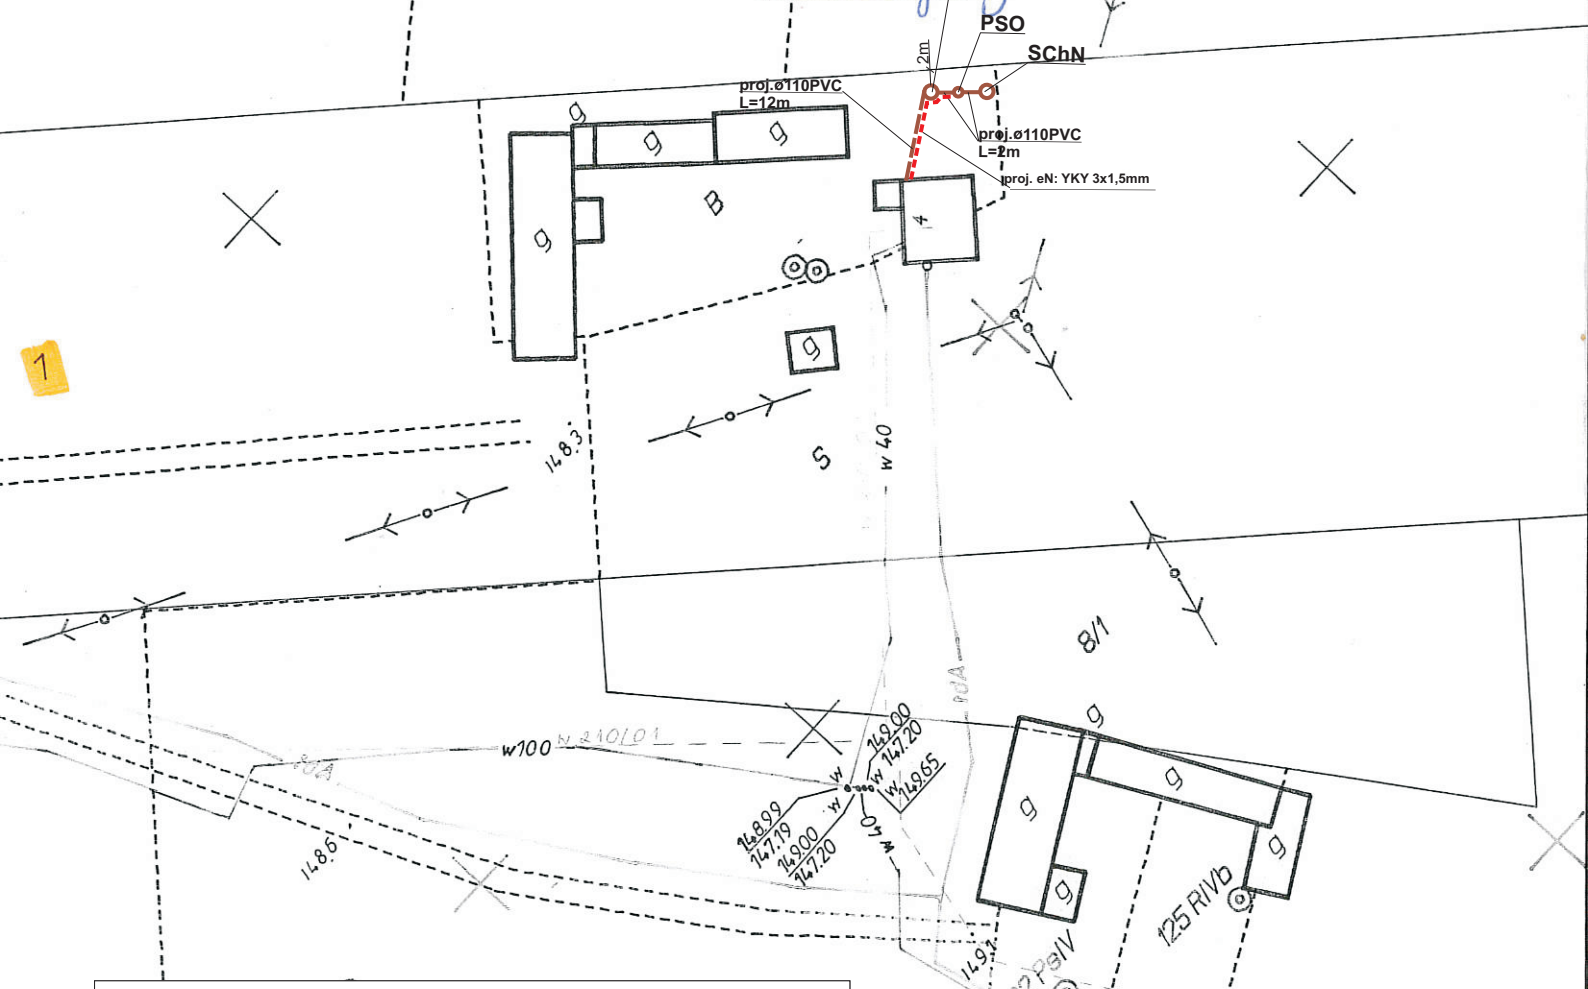

Usługi Projektowo-Inwestycyjne. Szeligowski Krzysztof mgr inż.			
Nazwa opracowania: Budowa przydomowych oczyszczalni ścieków w Gminie Przytuły			
Inwestor: Gmina Przytuły, ul. Supska 10, 18-423 Przytuły			
Właściciel: Miroslaw Mieczkowski Kubra Przebudówka 4	Nr działki: 7	Branża: Sanitarna	Faza: PB
Tytuł rysunku: plan zagospodarowania terenu		Skala: 1:1000	Data: 01.2014r.
Sporządził:		Podpis:	Nr rysunku: 48

- Legenda:
- - - - - proj. rura kanalizacyjna
 - - - - - proj. drenaz rozsączający
 - PVC - proj. kanalizacja PVC110
 - PE 32 - proj. kanalizacja PE 32
 - PE 40 - proj. kanalizacja PE 40
 - BR - proj. bioreaktor
 - ZB - proj. złożo biologiczne
 - OW - proj. osadnik wstępny
 - PSS - proj. przepompownia ścieków surowych
 - PSO - proj. przepompownia ścieków oczyszczonych
 - SchN - proj. studnia chłonna w nasypie
 - SR - proj. studnia rewizyjna

jednostkę Projektową
z szkicem na mapie

