

Usługi Projektowo-Inwestycyjne. Szeligowski Krzysztof mgr inż.			
Nazwa opracowania: Budowa przydomowych oczyszczalni ścieków w Gminie Przytuły			
Inwestor: Gmina Przytuły, ul. Supska 10, 18-423 Przytuły			
Właściciel: Rogowski Paweł Trzaski 11	Nr działki: 22	Branża: Sanitarna	Faza: PB
Tytuł rysunku: plan zagospodarowania terenu		Skala: 1:1000	Data: 01.2014r.
Sporządził:		Podpis:	Nr rysunku: 51

Legenda:

- - - - - proj. tura kanalizacyjna
- - - - - proj. drenaż rozsączający
- PVC - proj. kanalizacja PVC 110
- PE 32 - proj. kanalizacja PE 32
- PE 40 - proj. kanalizacja PE 40
- BR - proj. bioreaktor
- ZB - proj. zbiornik biologiczny
- OW - proj. osadnik wstępny
- PSS - proj. przepompownia ścieków surowych
- PSQ - proj. przepompownia ścieków oczyszczonych
- SChN - proj. studnia chłonna w nasypie
- SR - proj. studnia rewizyjna

Zgodnie z art. 18 ustawy z dnia 17.05.1989 r. Prawo geodezyjne i kartograficzne (tj. Dz.U. 2000r. Nr 109 z późn. zm.) rozpowszechnianie, rozprowadzanie oraz replikowanie w celu rozpowszechniania i rozpowszechnianie nawiązującej mapy wymaga zezwolenia Starosty Łomżyńskiego.

Kopia mapy zasadniczej skala 1:1000

wieś miasto Trzaski dz. 22


gmina Przytuły

60.07.2014

Poświadcza się zgodność niniejszej kopii z treścią materiału państwowego	OSTAŁA LOMIŃSKA
Organ prowadzący państwowy zasób geodezyjny	STAROSTA LOMIŃSKA
Nazwa materiału państwowego	17/18-21/193
Identyfikator ewidencyjny materiału zasobu	22.01.2014v
Data wykonania kopii	
Inny i nazwisko osoby reprezentującej organ	Z up. STAROSTA Moria Piechocińska INSPEKTOR Wydz. GKK IGN

Oświadczam, że akceptuję zaproponowane przez Jednostkę Projektową rozwiązania techniczne oraz lokalizację (zgodnie ze szkicem na mapie opiniodawczej) przydomowej oczyszczalni ścieków.

Zgodnie z art. 18 ustawy z dnia 17.05.1989 r. Prawo geodezyjne i kartograficzne (tj. Dz.U. 2000r. Nr 109 z późn. zm.) rozpowszechnianie, rozprowadzanie oraz replikowanie w celu rozpowszechniania i rozpowszechniania niniejszej mapy wymaga zezwolenia Starosty Lomżyńskiego.

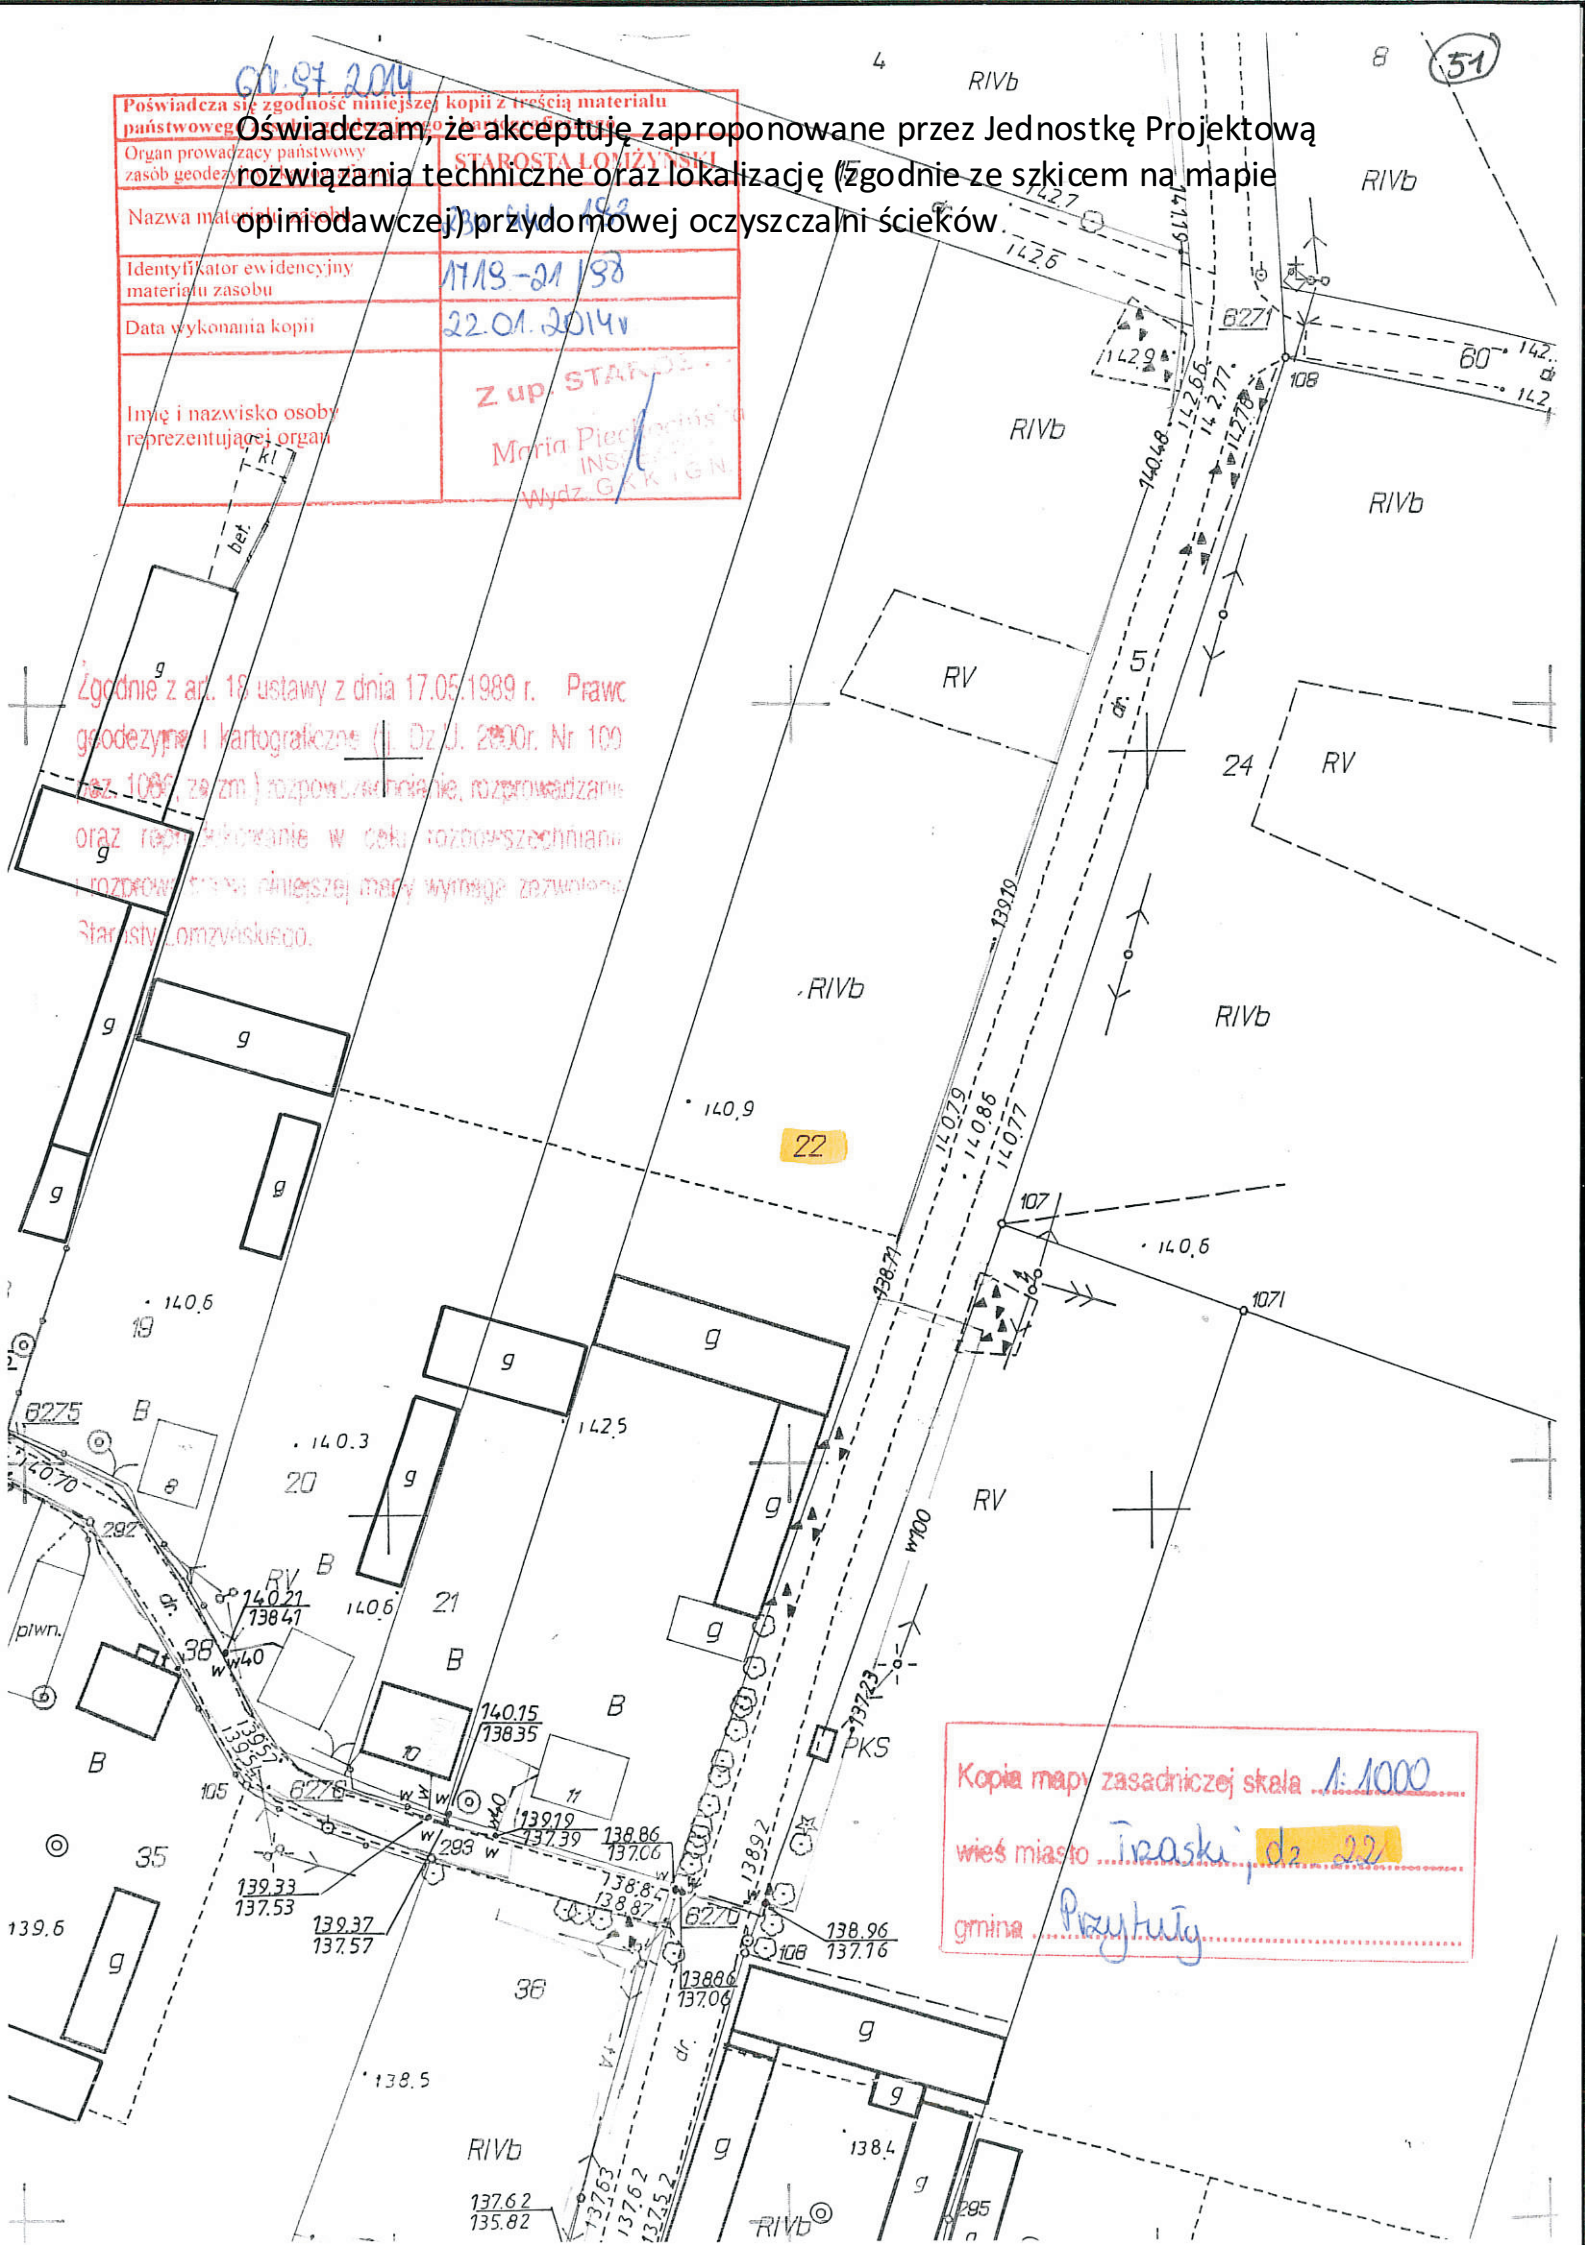

Kopia mapy zasadniczej skala 1:1000
 wieś miasto Traski dz. 22
 gmina Przytuły