


Kopia mapy z archiwizacji skala 1:1000

Bagienice, dz. 2/2, 3/1

Gmina Przytuły

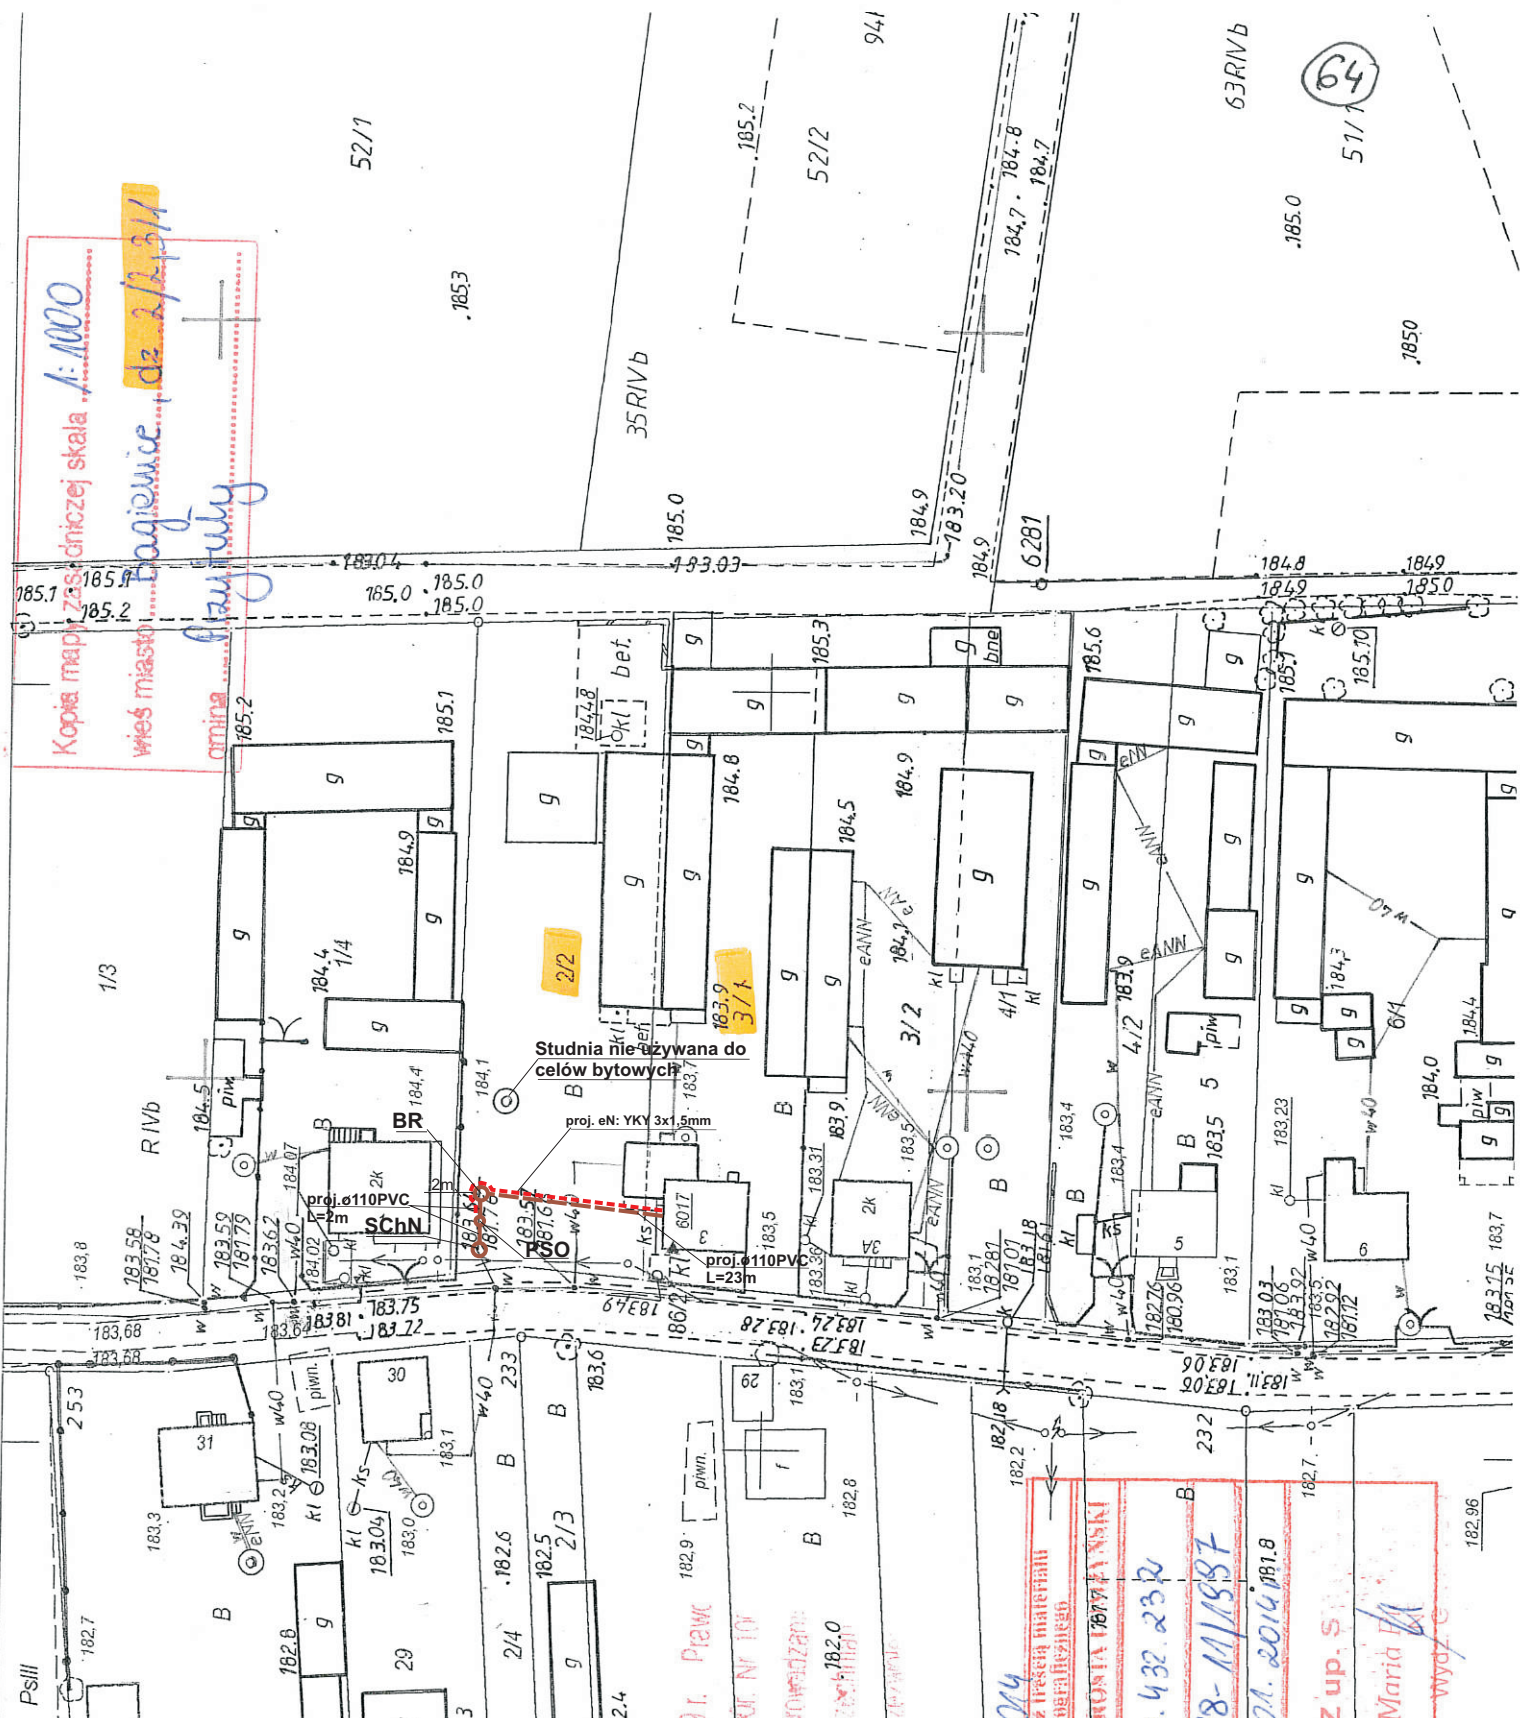

Usługi Projektowo-Inwestycyjne. Szeligowski Krzysztof mgr inż.

Nazwa opracowania: Budowa przydomowych oczyszczalni ścieków w Gminie Przytuły

Inwestor: Gmina Przytuły, ul. Supska 10, 18-423 Przytuły

Właściciel:
Modzelewski Marian
Bagienice 3

Nr działki:
2/2, 3/1

Branża:
Sanitarna

Faza:
PB

Tytuł rysunku: plan zagospodarowania terenu

Skala: 1:1000

Data:
01.2014r.

Sporządził:

Podpis:

Nr rysunku:
64

Legenda:

- proj. rura kanalizacyjna
- proj. drenaż rozsączający
- PVC - proj. kanalizacja PVC 110
- PE 32 - proj. kanalizacja PE 32
- PE 40 - proj. kanalizacja PE 40
- BR - proj. bioreaktor
- ZB - proj. złożo biologiczne
- OW - proj. osadnik wstępny
- PSS - proj. przepompownia ścieków surowych
- PSO - proj. przepompownia ścieków oczyszczonych
- SchN - proj. studnia chłonna w nasypie
- SR - proj. studnia rewizyjna

2014.01.01

STAROSTA 187741 NSKI

234.432.232

17/18-11/1987

23.01.2014 181.8

Z up. S

Maria

Wzrost