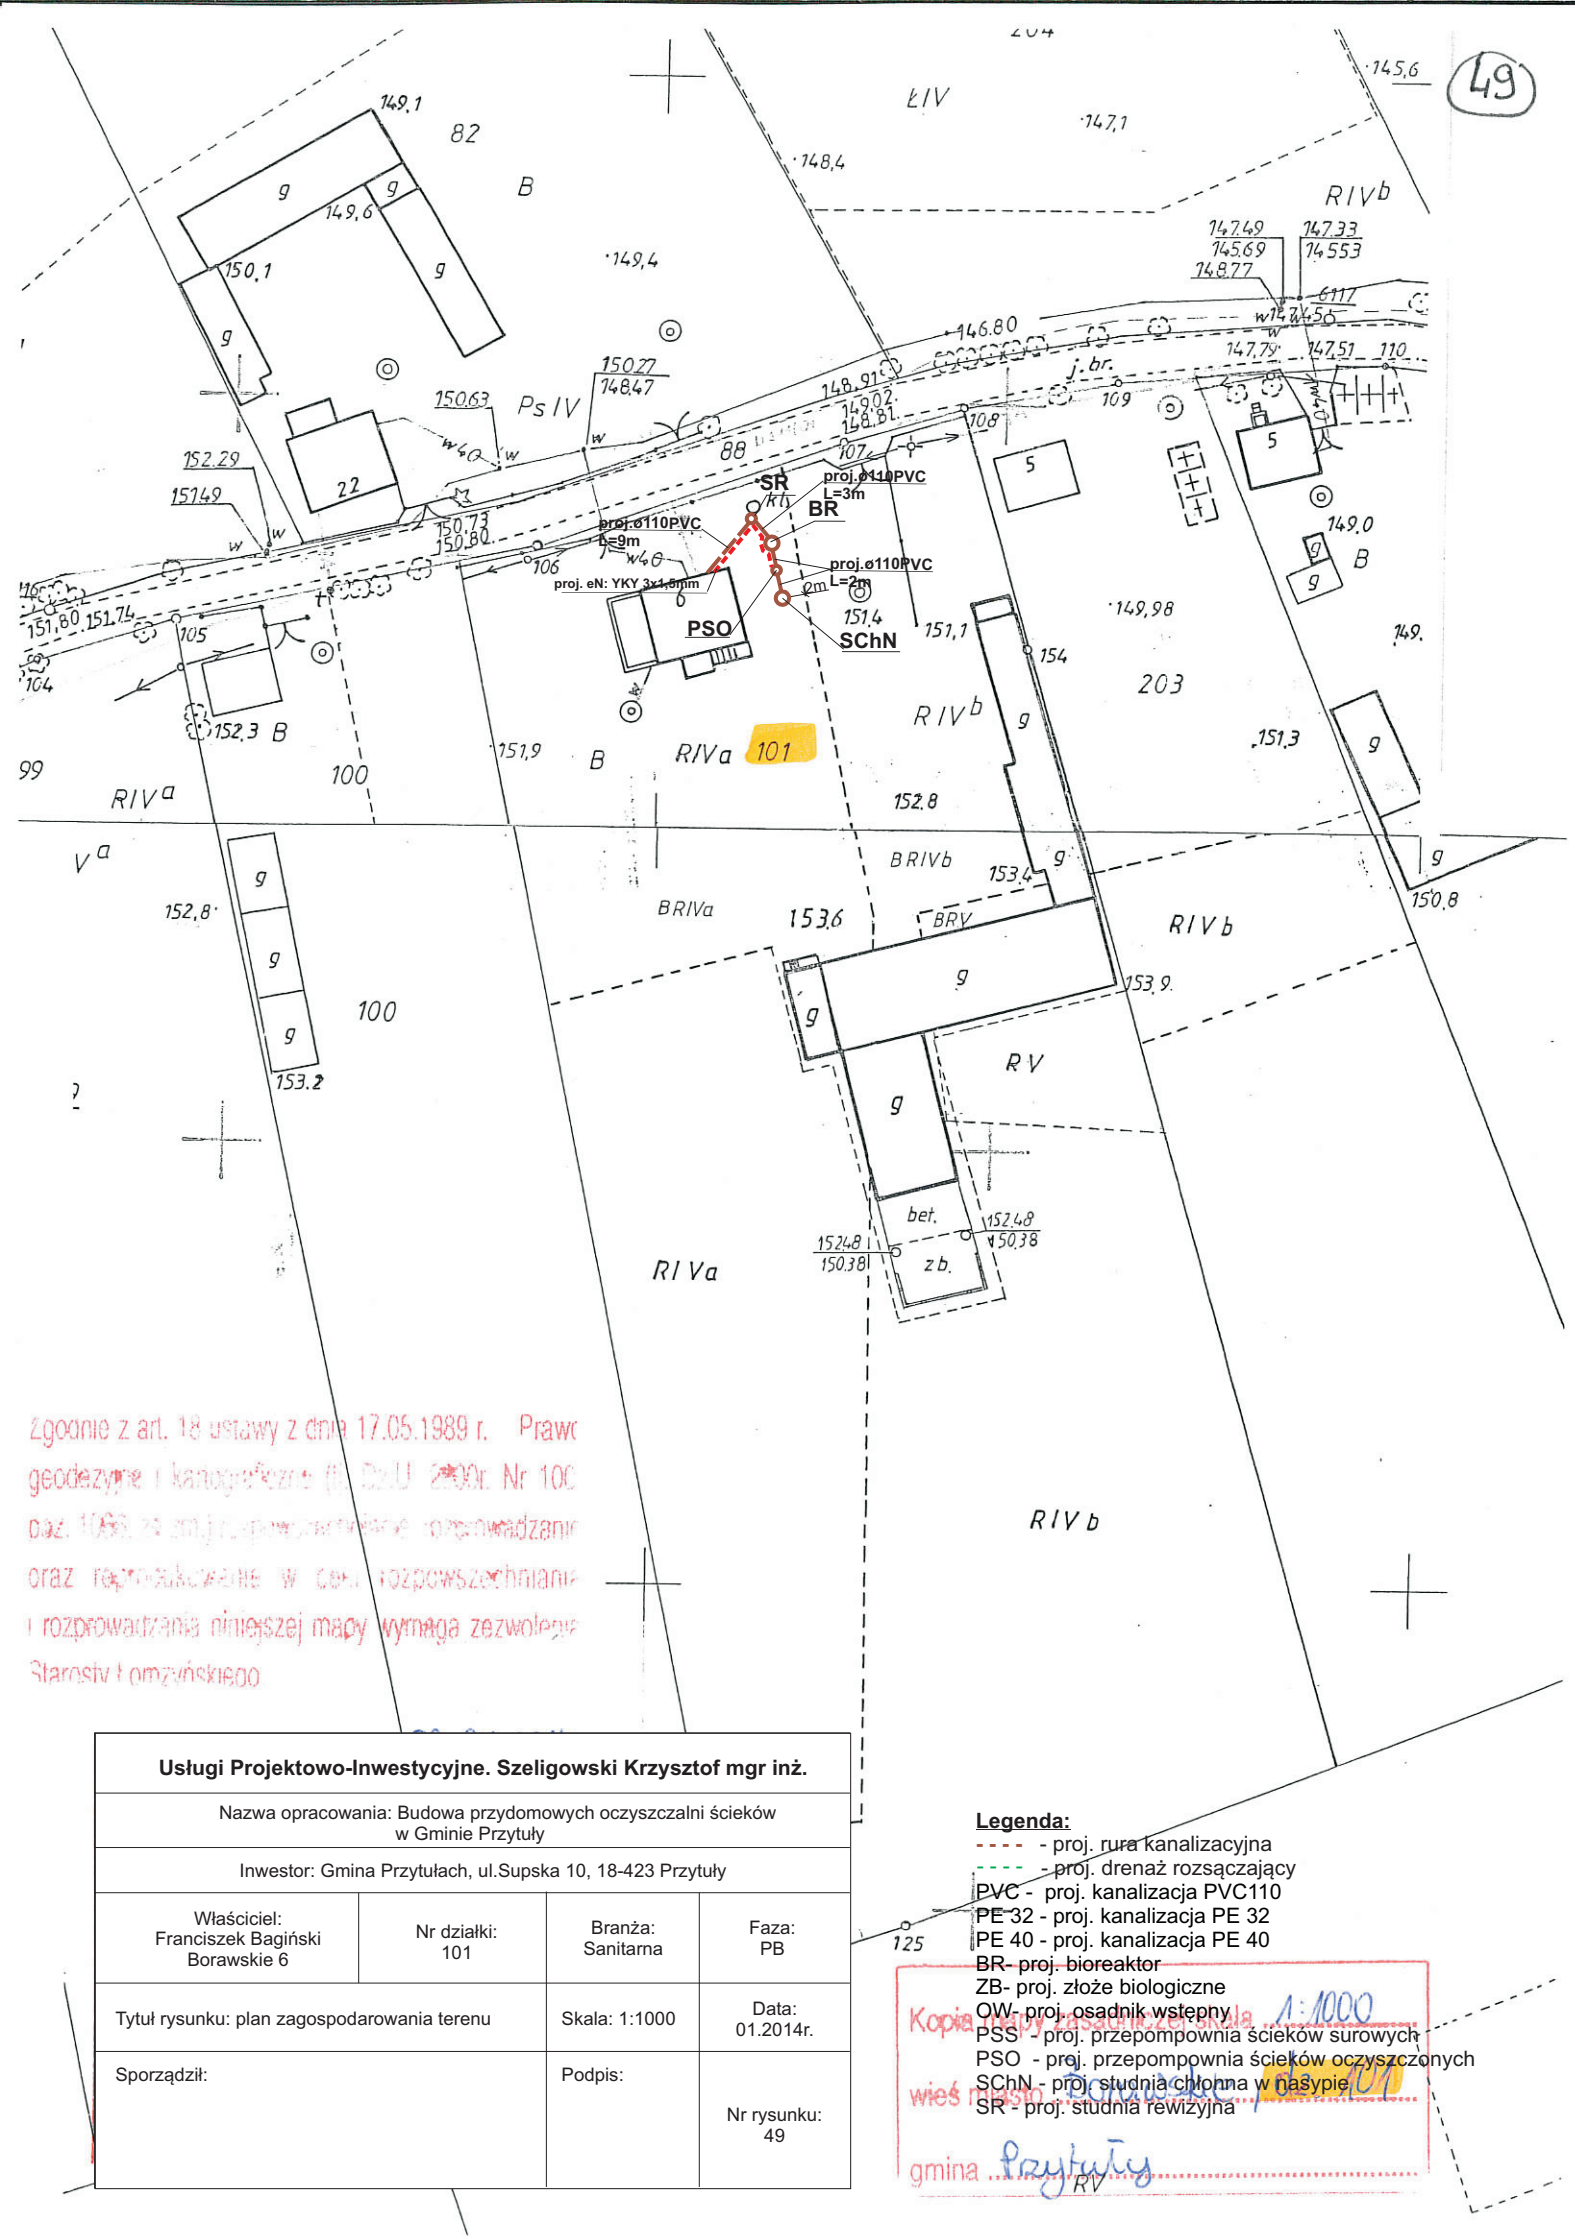

Zgodnie z art. 18 ustawy z dnia 17.05.1989 r. Prawo geodezyjne i kartograficzne (t. j. Dz.U. 2000r. Nr 100 poz. 1086 ze zm.) przekazanie opracowania oraz reprodukowanie w celu rozpowszechniania i rozprowadzania niniejszej mapy wymaga zezwolenia Starosty Łomżyńskiego

Usługi Projektowo-Inwestycyjne. Szeligowski Krzysztof mgr inż.			
Nazwa opracowania: Budowa przydomowych oczyszczalni ścieków w Gminie Przytuły			
Inwestor: Gmina Przytułach, ul.Supska 10, 18-423 Przytuły			
Właściciel: Franciszek Bagiński Borawskie 6	Nr działki: 101	Branża: Sanitarna	Faza: PB
Tytuł rysunku: plan zagospodarowania terenu		Skala: 1:1000	Data: 01.2014r.
Sporządził:		Podpis:	Nr rysunku: 49

Legenda:

- - - - - proj. rura kanalizacyjna
- - - - - proj. drenaż rozsączający
PVC - proj. kanalizacja PVC110
PE 32 - proj. kanalizacja PE 32
PE 40 - proj. kanalizacja PE 40
BR- proj. bioreaktor
ZB- proj. złoże biologiczne
OW- proj. osadnik wstępny
PSS - proj. przepompownia ścieków surowych
PSO - proj. przepompownia ścieków oczyszczonych
SChN - proj. studnia chłonna w nasypie
SR - proj. studnia rewizyjna

Kopia mapy zasadniczej skala 1:1000
wieś miasto Borawskie nr działki 101
gmina Przytuły