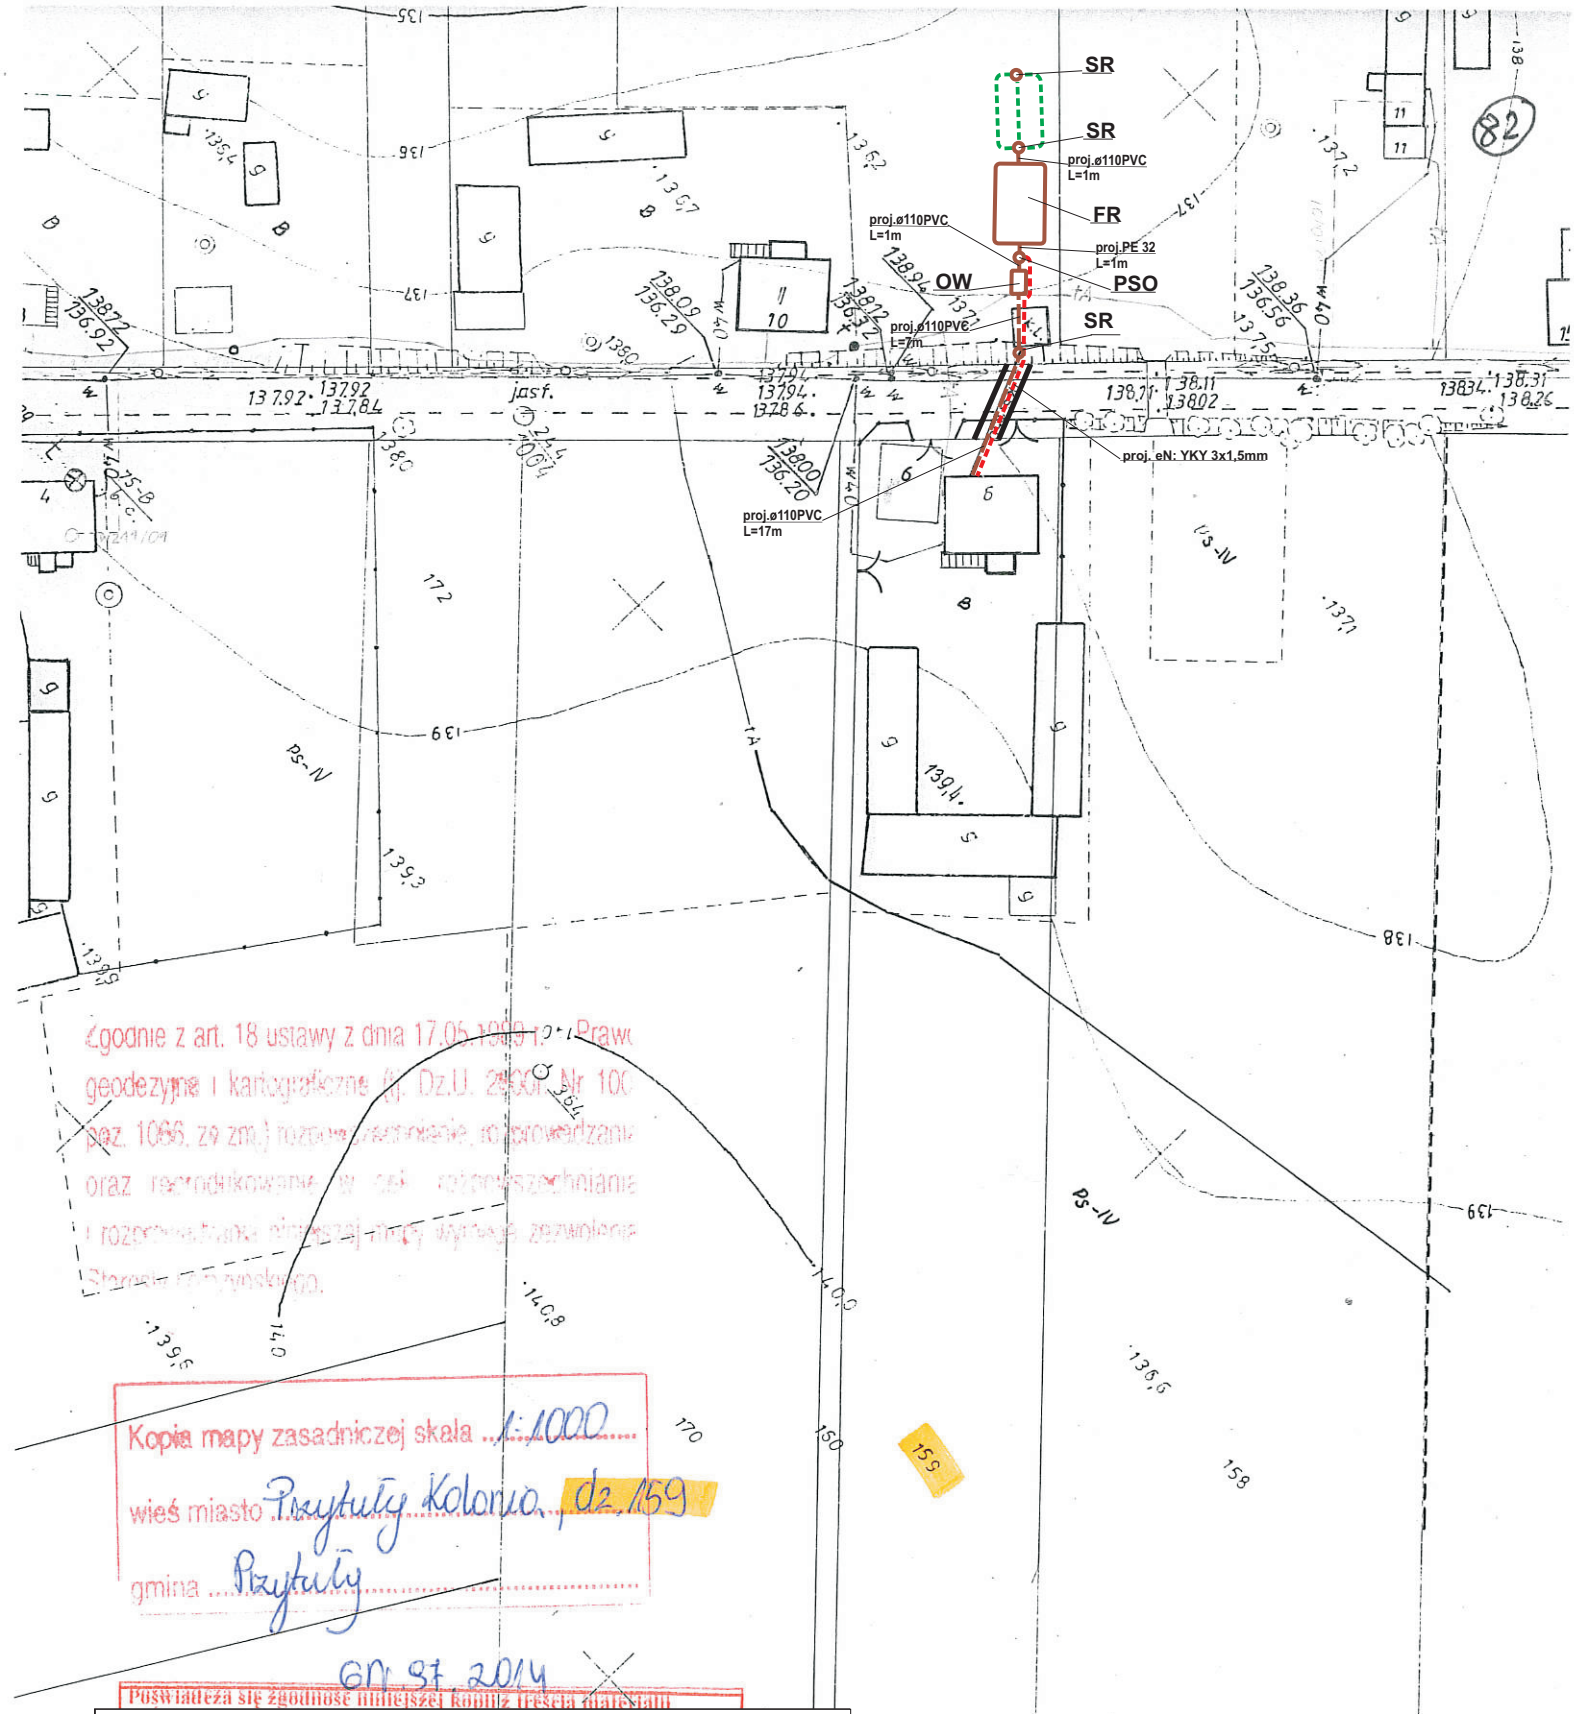

Zgodnie z art. 18 ustawy z dnia 17.05.1989 r. Prawo geodezyjne i kartograficzne (tj. Dz.U. 2000 Nr 100 poz. 1086, ze zm.) rozpowszechnianie, potwierdzanie oraz reprodukowanie w celu rozpowszechniania i rozpowszechnianie niniejszej mapy wymaga zezwolenia Starosty Przasnyskiego.

Kopia mapy zasadniczej skala 1:1000

wieś miasto Przytuły Kolonia, dz. 159

gmina Przytuły

GN.97.2014

Poświadcza się zgodność niniejszej kopii z treścią oryginału

Usługi Projektowo-Inwestycyjne. Szeligowski Krzysztof mgr inż.			
Nazwa opracowania: Budowa przydomowych oczyszczalni ścieków w Gminie Przytuły			
Inwestor: Gmina Przytułach, ul.Supska 10, 18-423 Przytuły			
Właściciel: Eugeniusz Kacperski Przytuły Kolonia 6	Nr działki: 159, 247, 196	Branża: Sanitarna	Faza: PB
Tytuł rysunku: plan zagospodarowania terenu		Skala: 1:1000	Data: 01.2014r.
Sporządził:		Podpis:	Nr rysunku: 82

Legenda:

- - - - - proj. rura kanalizacyjna
- - - - - proj. drenaż rozsączający

PVC - proj. kanalizacja PVC110
PE 32 - proj. kanalizacja PE 32
PE 40 - proj. kanalizacja PE 40
BR- proj. bioreaktor
ZB- proj. złoże biologiczne
OW- proj. osadnik wstępny
PSS - proj. przepompownia ścieków surowych
PSO - proj. przepompownia ścieków oczyszczonych
SChN - proj. studnia chłonna w nasypie
SR - proj. studnia rewizyjna