




RZUT FUNDAMENTOW 1 : 100

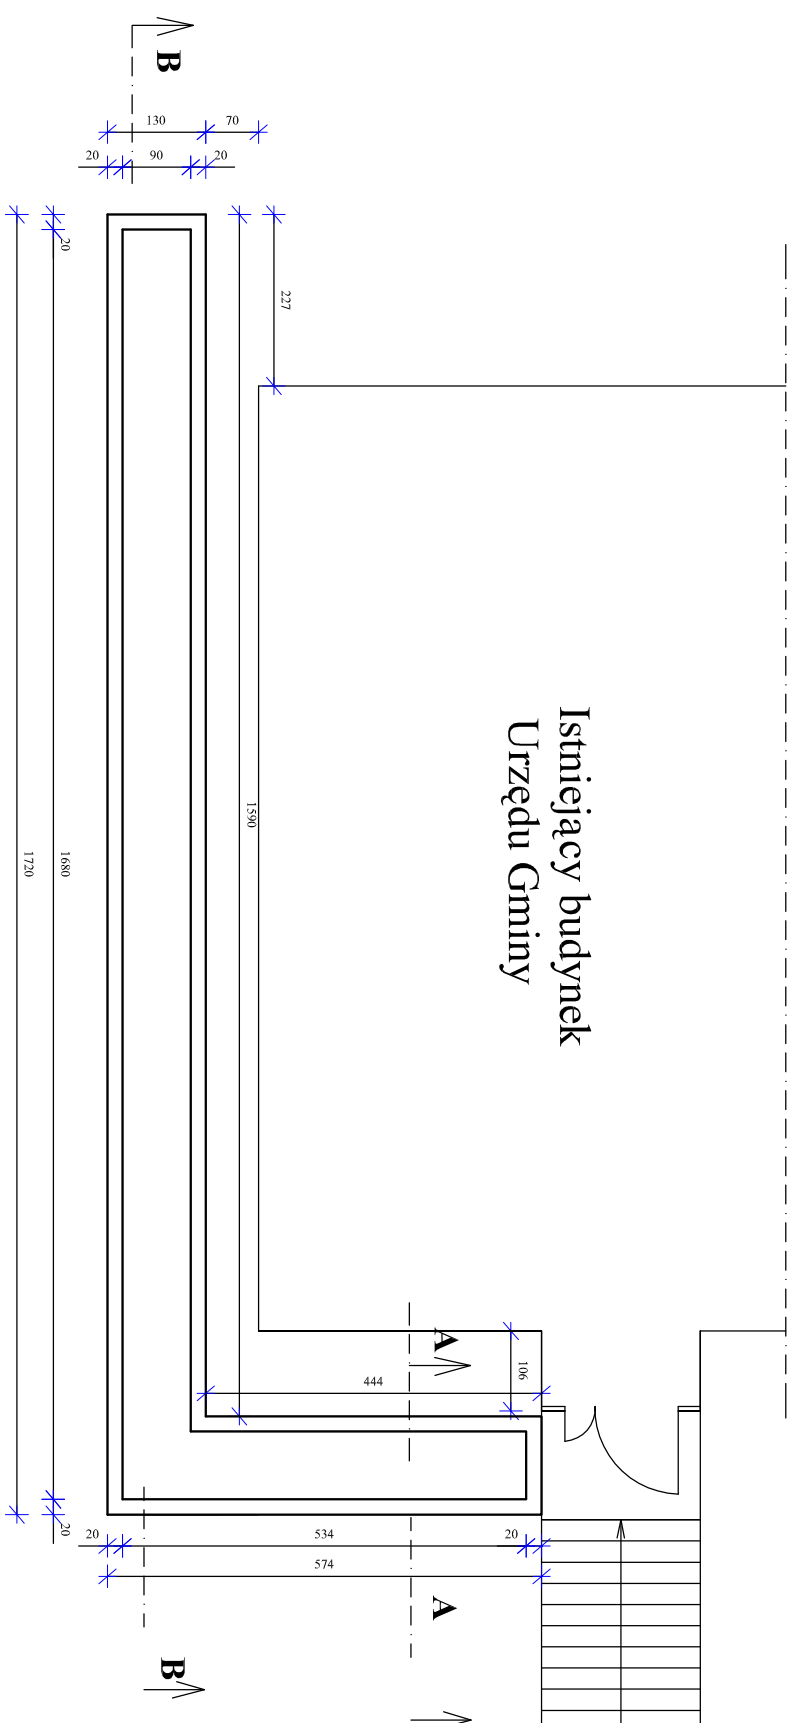

PRZĘKRÓJ PIONOWY A-A

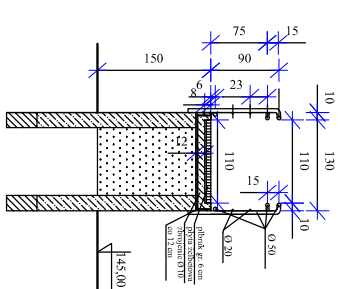

PRZEKRÓJ PIONOWY B-B

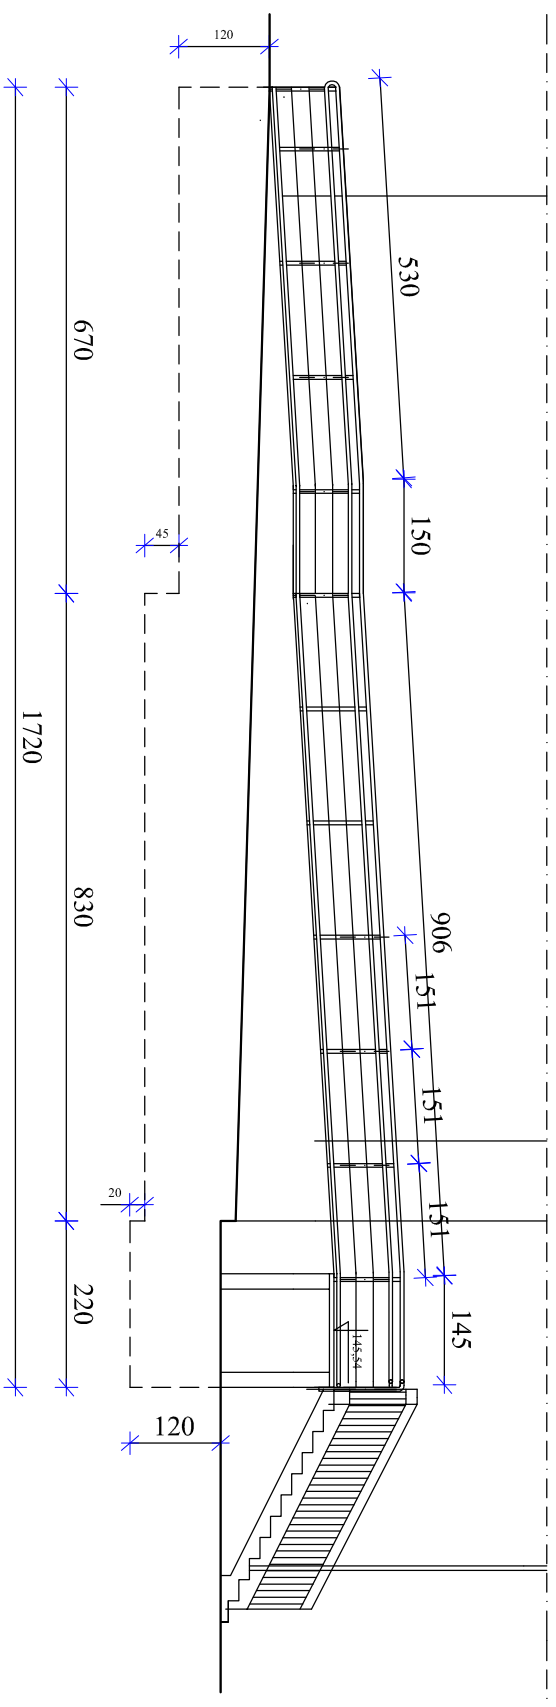

Biuro Obsługi Inwestycji Fabian Okurowski 18-400 Łomża, ul Przytułna 9 tel. (086 216 22 20)				
OBIEKT	Urząd Gminy Przytuły			
STADIUM	Projekt bud.-podjazd dla niepełnosprawnych			
ADRES	18-423 Przytuły, ul. Supska 10			
AUTOR	Inż. Fabian Okurowski Lom 33/82			
SPRAWDZIL				
NR ARKUSZA	SKALA		STAD	
	1:100		PT	12.2012r