


RZUT POZIOMY 1 : 100

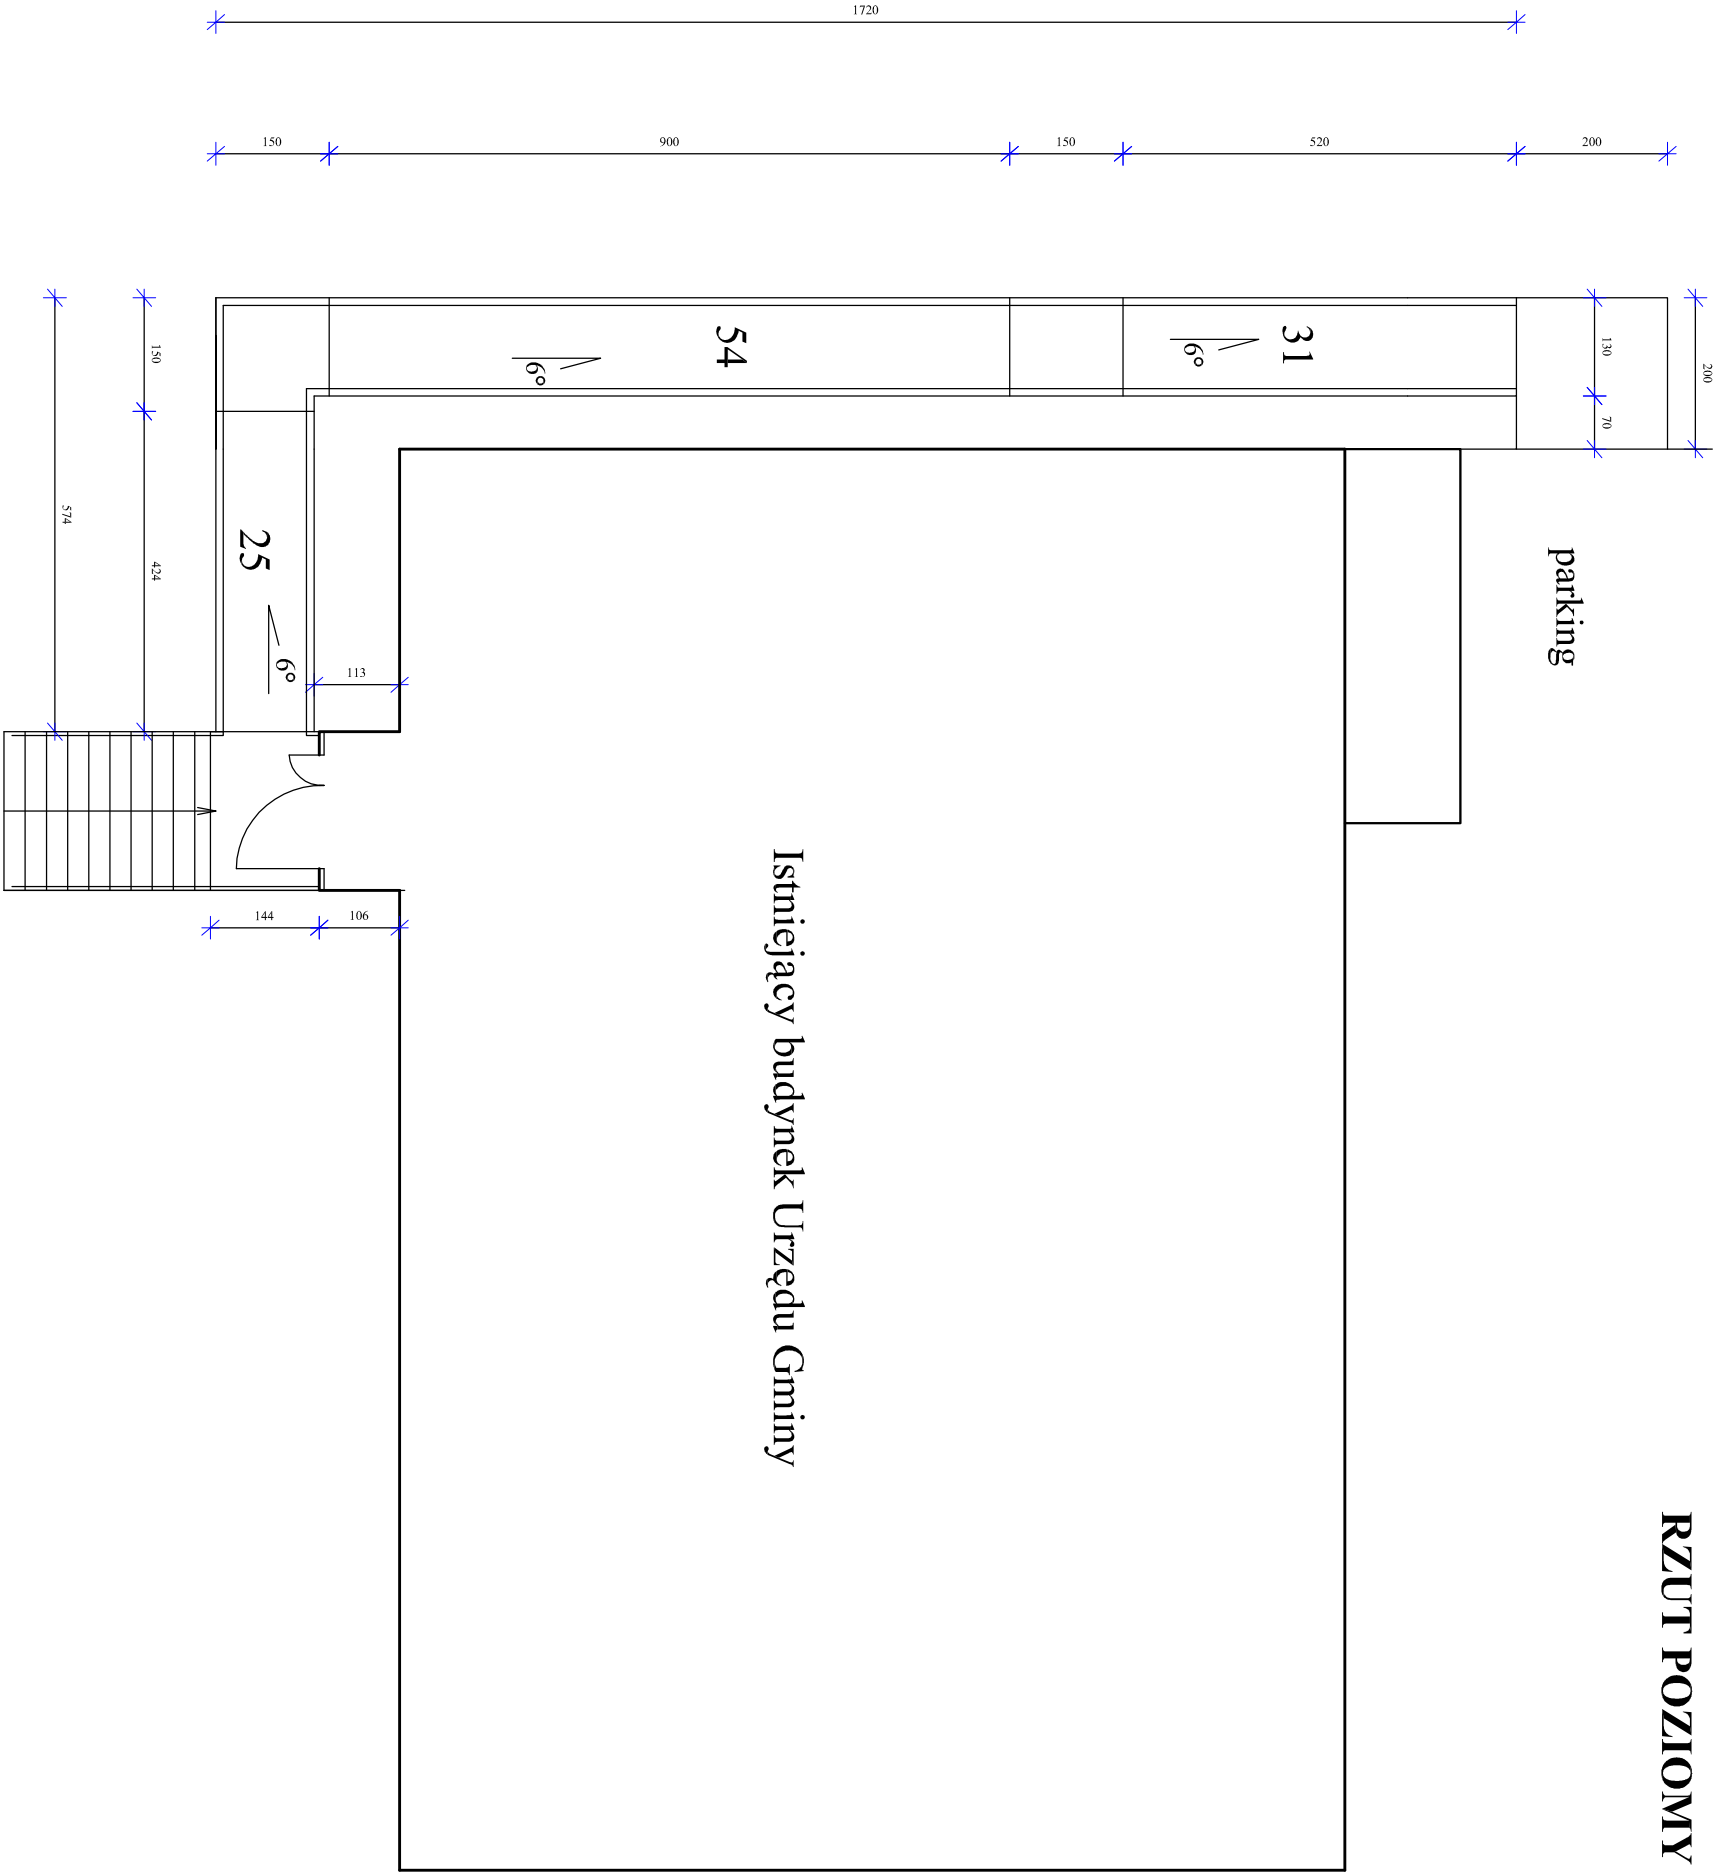

Biuro Obsługi Inwestycji Fabian Okurowski				
18-400 Łomża, ul Przytułna 9 tel. (086 216 22 20)				
OBIEKT	Urząd Gminy Przytuły			
STADIUM	Projekt bud.-podjazd dla niepełnosprawnych			
ADRES	18-423 Przytuły, ul. Supska 10			
AUTOR	inż. Fabian Okurowski Lom 33/82			
SPRAWDZIŁ				
NR ARKUSZA	SKALA	STAD		
	1:100	PT		12.2012 r.