



ELEWACJA POLNOCNA 1: 100

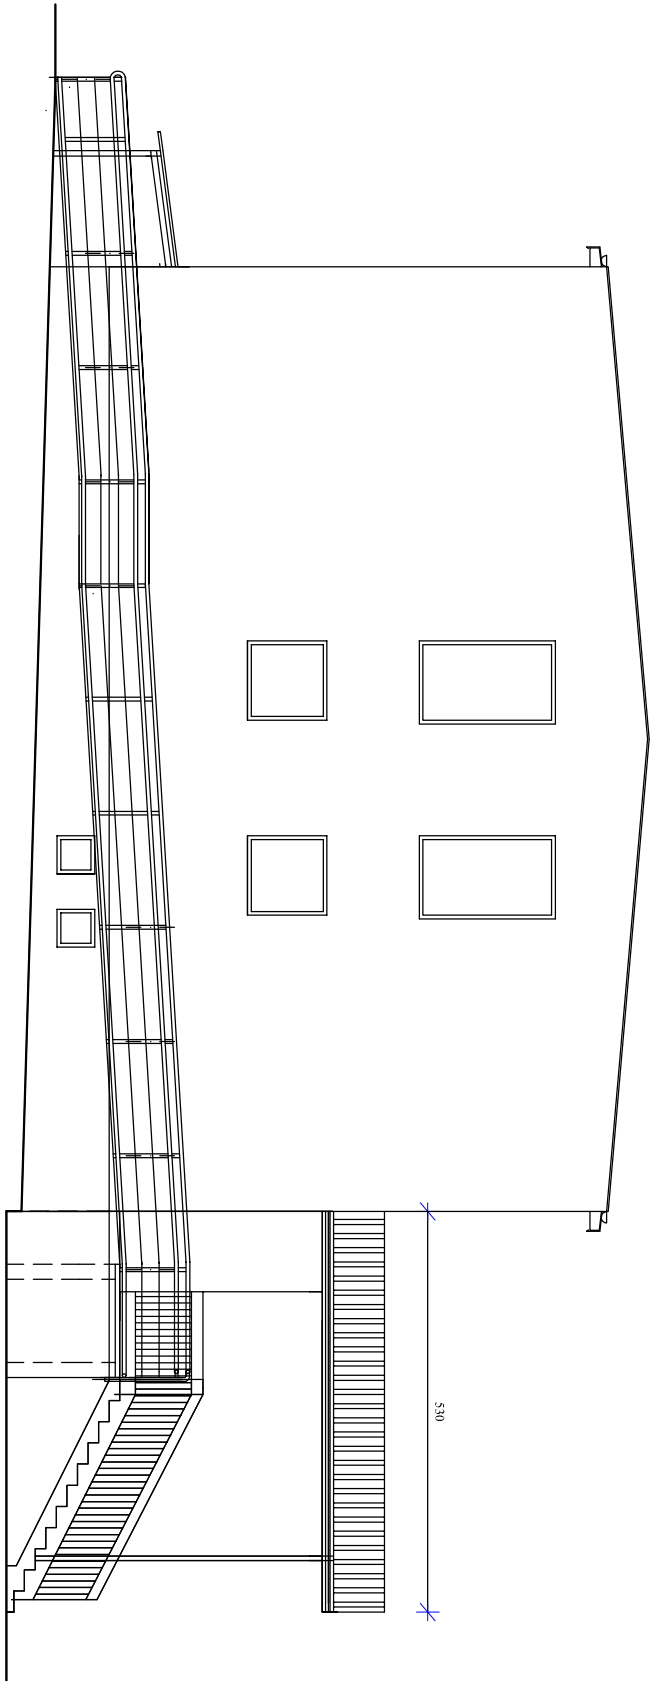

ELEWACJA WSCHODNIA 1: 100

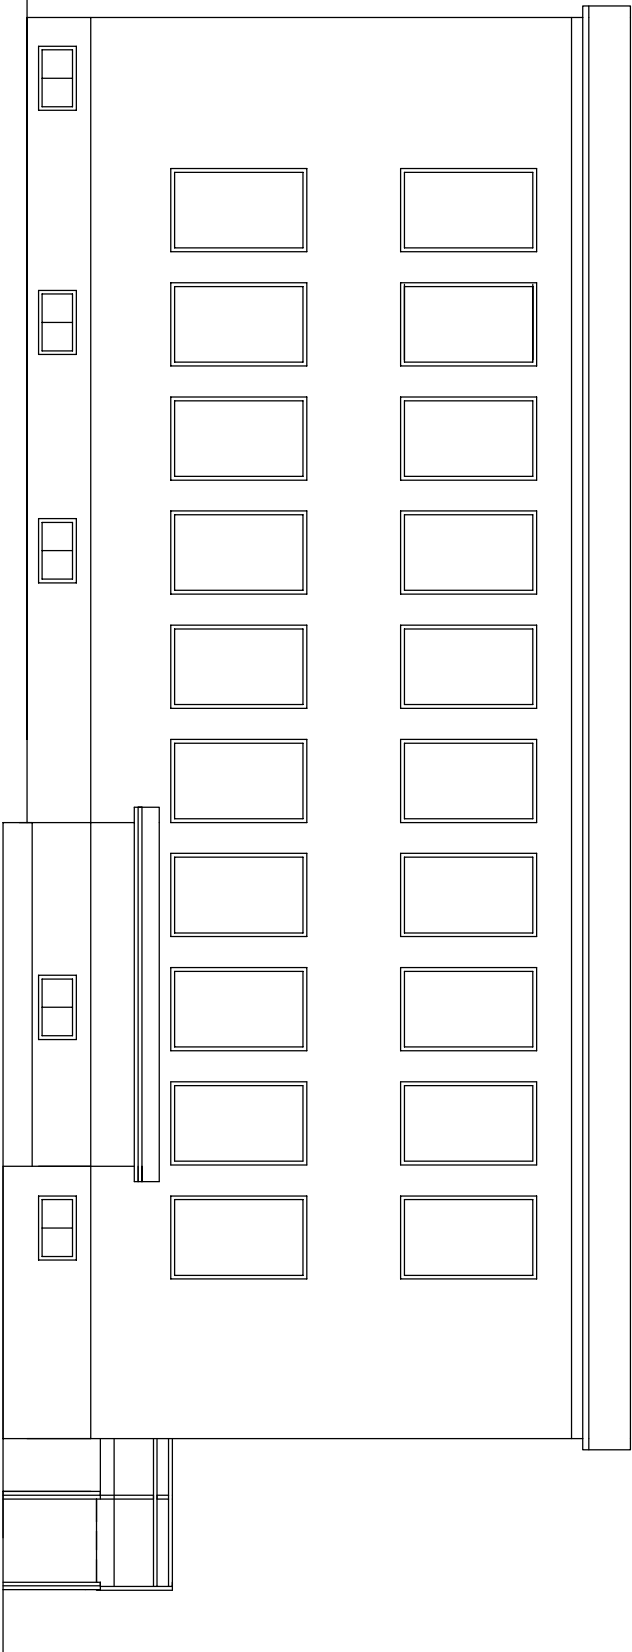

Biuro Obsługi Inwestycji Fabian Okurowski			
18-400 Łomża, ul Przytułna 9 tel. (086 216 22 20)			
OBIEKT	Urząd Gminy Przytuły		
STADIUM	Projekt budowlany-podjazd dla niepełnospr.		
ADRES	18-423 PRZYTUŁY		
AUTOR	inż. Fabian Okurowski Lom 33/82		
SPRAWDZIŁ			
NR ARKUSZA	SKALA	STAD	
	1:100	PT	12.2012 r