

Uchwała Nr XXXIII/218/2023

Rady Gminy Przytuły

z dnia 24 marca 2023 rok

w sprawie zmiany uchwały Nr XXXI/207/2022 Rady Gminy Przytuły z dnia 21 grudnia 2022 roku w sprawie przystąpienia do sporządzenia zmiany studium uwarunkowań i kierunków zagospodarowania przestrzennego gminy Przytuły

Na podstawie art. 18 ust. 2 pkt 5 i 15 ustawy z dnia 8 marca 1990r. o samorządzie gminnym (t.j. Dz. U. z 2023 r. poz. 40) oraz na podstawie art. 9 ust. 1 ustawy z dnia 27 marca 2003r. o planowaniu i zagospodarowaniu przestrzennym (t.j. Dz. U. z 2022 r. poz. 503 z późn. zm.)

Rada Gminy Przytuły uchwala co następuje:

§ 1

W uchwale nr XXXI/207/2022 Rady Gminy Przytuły z dnia 21 grudnia 2022 roku w sprawie przystąpienia do sporządzenia zmiany studium uwarunkowań i kierunków zagospodarowania przestrzennego gminy Przytuły wprowadza się zmianę załącznika nr 1, który otrzymuje brzmienie jak załącznik do niniejszej uchwały.

§ 2

Wykonanie uchwały powierza się Wójtowi Gminy Przytuły.

§ 3

Uchwała wchodzi w życie z dniem podjęcia.


Przewodniczący
Rady Gminy Przytuły
Ciszewski Andrzej

Uzasadnienie


W dniu 21 grudnia 2022 roku Rada Gminy Przytuły podjęła uchwałę nr XXXI/207/2022 w sprawie przystąpienia do sporządzenia zmiany studium uwarunkowań i kierunków zagospodarowania przestrzennego gminy Przytuły obejmującą obszar wskazany na załączniku graficznym do wyżej wymienionej uchwały.

Celem uchwalonej uprzednio uchwały była zmiana studium uwarunkowań i kierunków zagospodarowania przestrzennego gminy Przytuły, polegająca na wyznaczeniu w granicach nieruchomości zlokalizowanych w obrębach: Bagienice, Borawskie Gm. Przytuły, Chrzanowo, Doliwy, Gardoty, Grzymki, Mieczki, Mroczy, Nowa Kubra, Obrytki, Przytuły, Przytuły Kolonia, Wilamowo, obszarów, na których rozmieszczone będą urządzenia wytwarzające energię z odnawialnych źródeł energii o mocy zainstalowanej większej niż 500 kW, o których mowa w art. 10 ust. 2a ustawy o planowaniu i zagospodarowaniu przestrzennym.

W związku z uchwalonymi dnia 9 marca 2023 r. zmianami w przepisach ustawy z dnia 20 maja 2016 r. o inwestycjach w zakresie elektrowni wiatrowych regulującymi minimalne odległości pomiędzy budynkami mieszkalnymi i budynkami o funkcji mieszanej, w skład której wchodzi funkcja mieszkaniowa, konieczne jest poszerzenie obszaru zmiany, a tym samym zmiana załącznika graficznego do uchwalonej uprzednio uchwały. Nowe granice zmiany uwidocznione zostały na załączniku graficznym do niniejszej uchwały.

Zatwierdzenie zmian wprowadzonych do studium uwarunkowań i kierunków zagospodarowania przestrzennego nastąpi odrębną uchwałą, po opracowaniu projektu zmiany studium, uzyskaniu niezbędnych opinii i uzgodnień oraz przeprowadzeniu czynności proceduralnych.


Przewodniczący
Rady Gminy
Ciszewski Andrzej

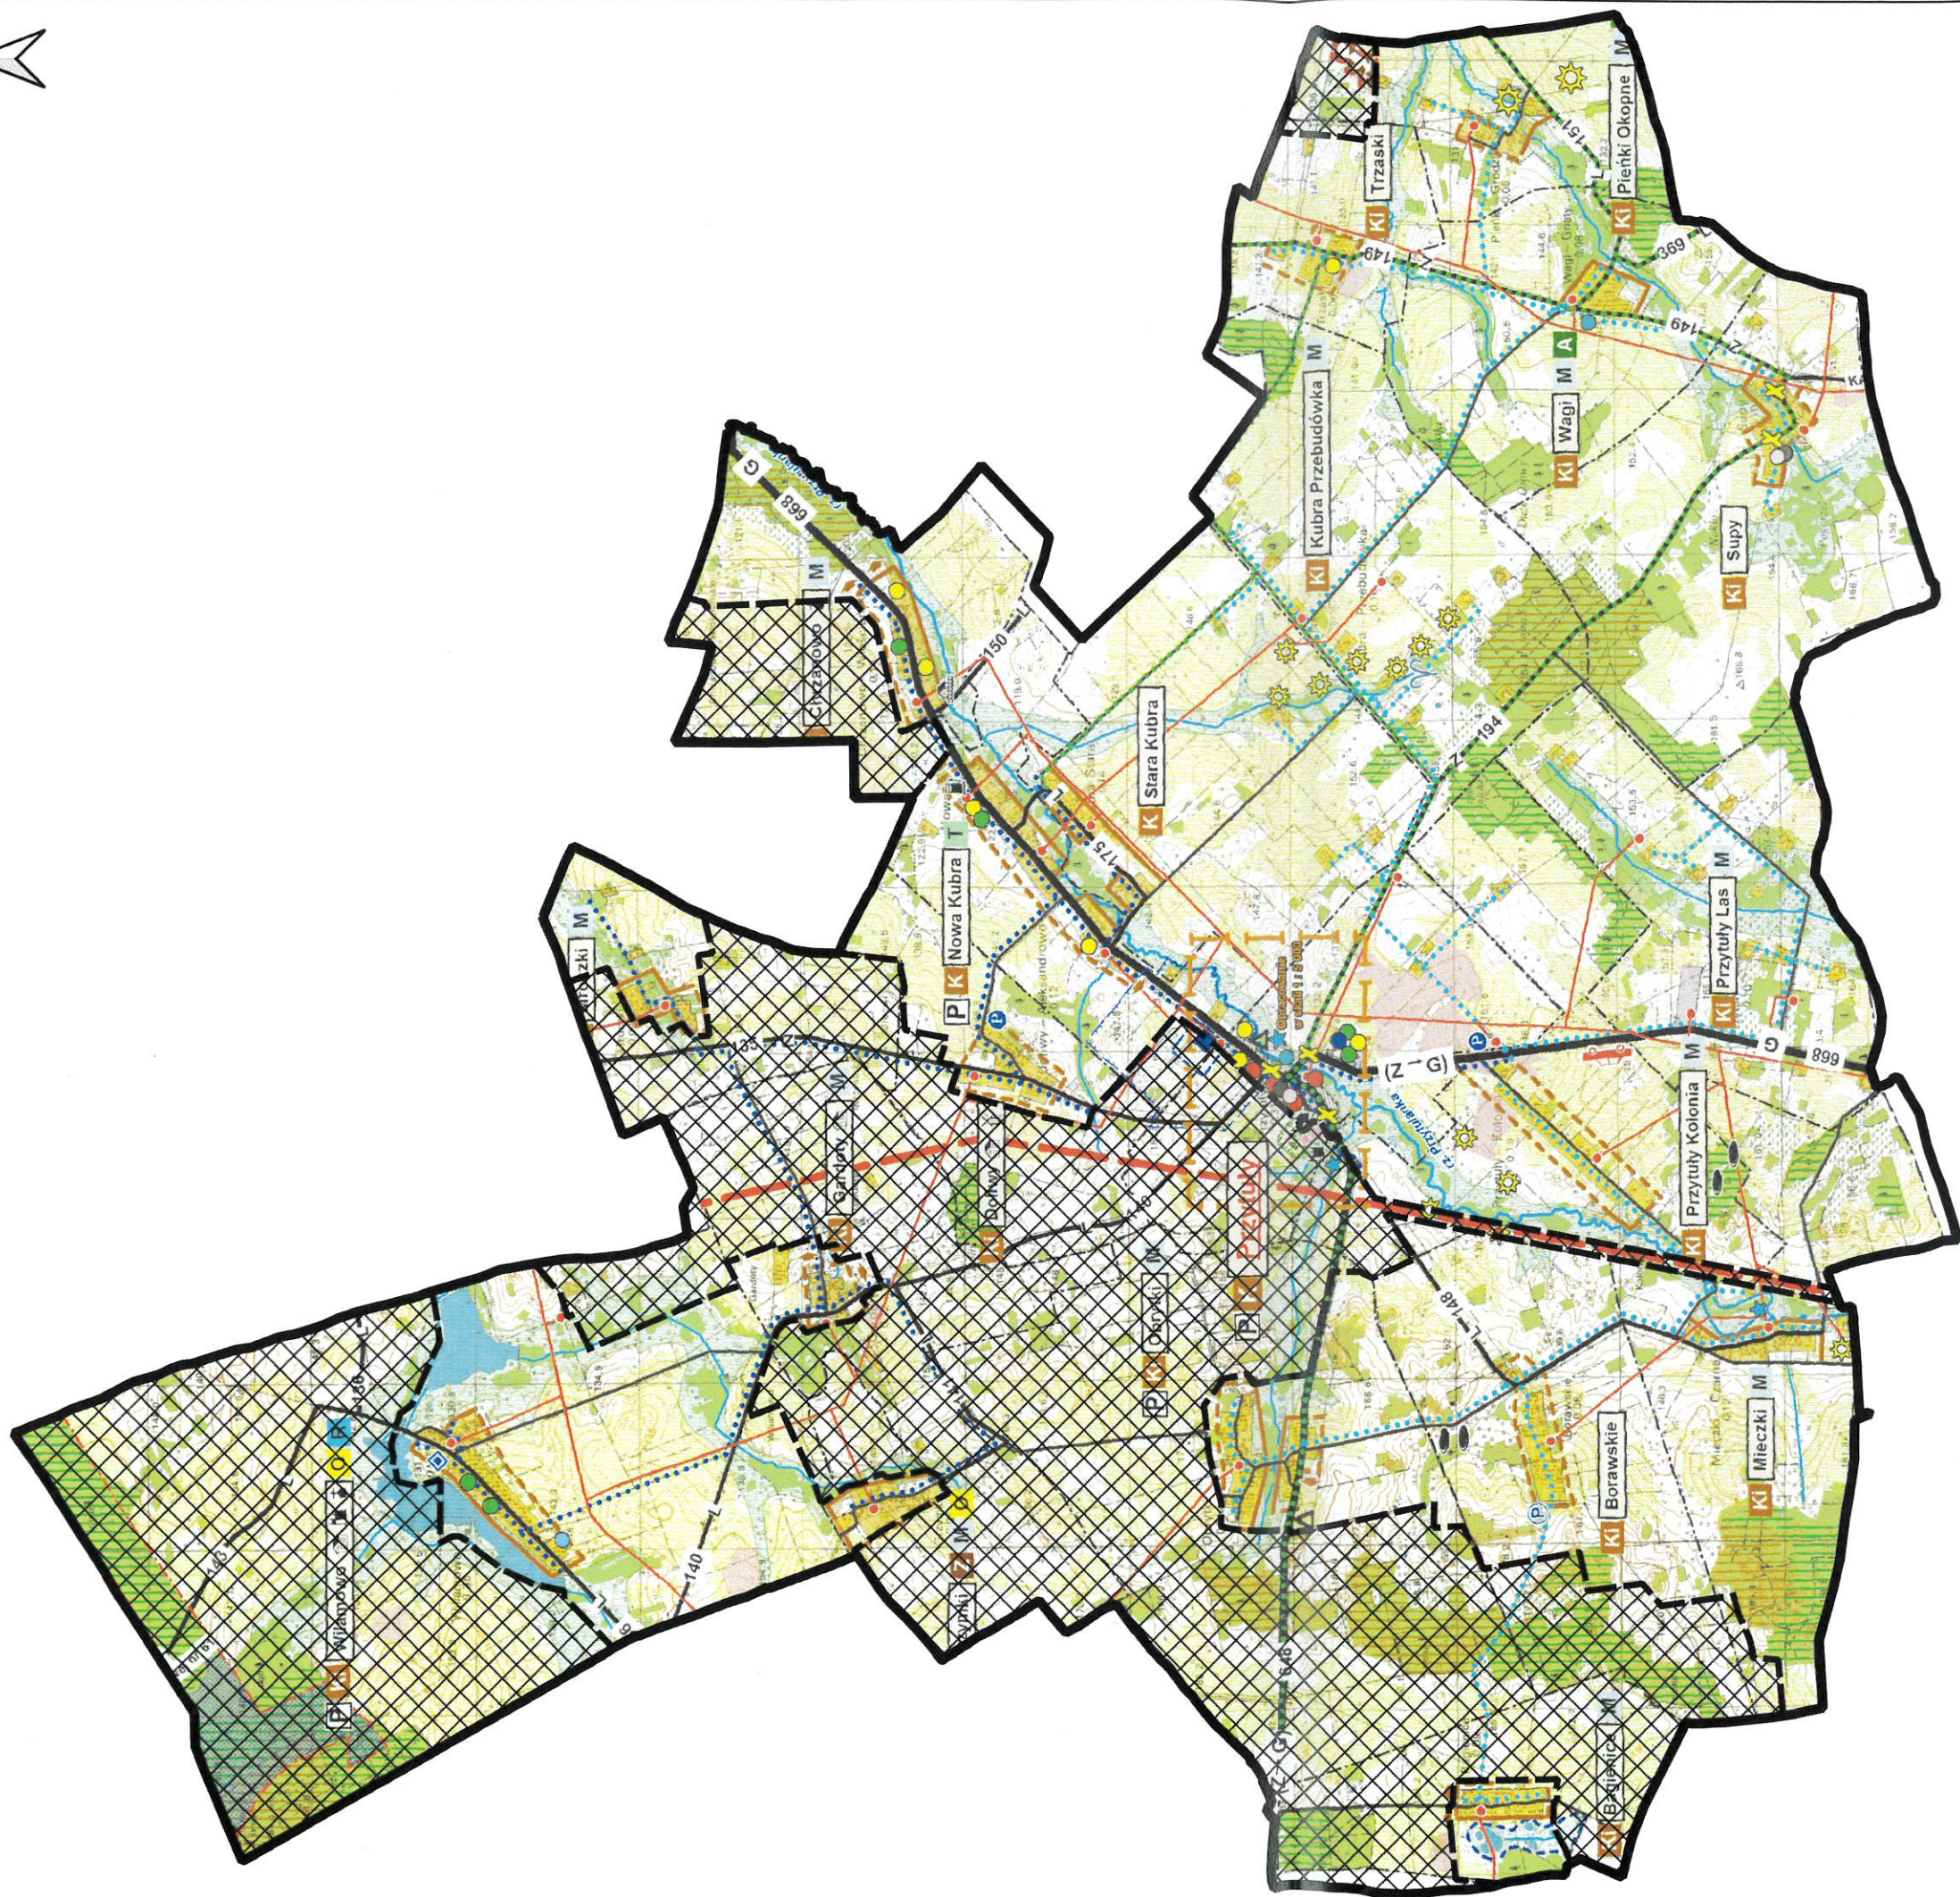

Skala: 1:40 000

Załącznik
do uchwały nr XXXIII/218/2023
Rady Gminy Przytuły
z dnia 24 marca 2023 roku

 obszar objęty zmianą studium
 granica gminy

Przewodniczący
Rady Gminy
Przytuły
Ciszeński Andrzej

0,5 0 0,5 1 km