 
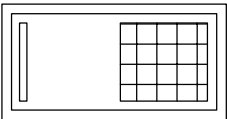
 
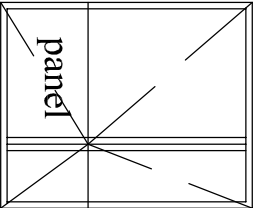
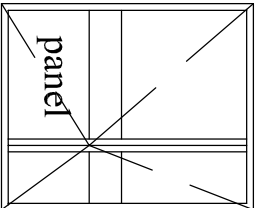
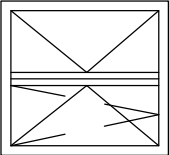
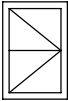


ZESTAWIENIE STOLARKI DRZWIOWEJ

OZNACZENIE NA RYSUNKU	D11 w	D8	D12w	D17w	D17z
PRODUCENT STOLARKI				PCV	PCV
ZESTAWIENIE DRZWI SCHEMATY					
Wymiary w świetle ściany	Sz	1000	1000	1100	1500
	Hx	2100	2100	2100	2350
PIWNICA					
PARTER					
PIĘTRO					
PODDASZE					
RAZEM	2	3	3	1	1

OBIEKT	Remiza OSP - rozbudowa		
STADIUM	Projekt budowlany		
ADRES	18-423 Przytuły		
PROJEKTANT	inż. Fabian Okurowski	Upr.bud Łom.33/82	
NR ARKUSZA	SKALA	\$TAD	PODPIS
		pT	

ZESTAWIENIE STOLARKI OKIENNEJ

OZNACZENIE NA RYSUNKU	034a	02		
PRODUCENT STOLARKI	PCV	PCV		
ZESTAWIENIE OKIEN SCHEMATY				
Wymiary w świetle muru	Sz	1500	900	
	Hx	1500	600	
PIWNICA				
PARTER	6	5		
PIĘTRO				
PODDASZE				
RAZEM	6	5		


OBIEKT	Remiza OSP - rozbudowa			
STADIUM	Projekt budowlany			
ADRES	18-423 Przytuły			
PROJEKTANT	inż. Fabian Okurowski		Upr.bud	
NR ARKUSZA	SKALA	STAD	PODPIS	Łom.33/82
		PT		




PRZYKŁADY SKRZYDEŁ BRAMY 9000

STRONA: 5.1


Nassau 9000F
Pianka PU

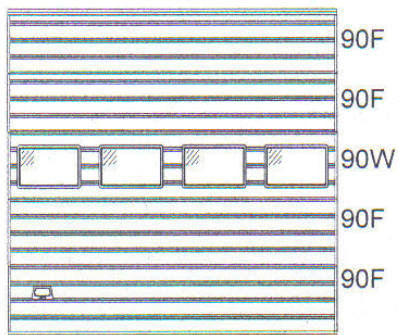


Nassau 9000FPD
Pianka PU z drzwiami przejściowymi

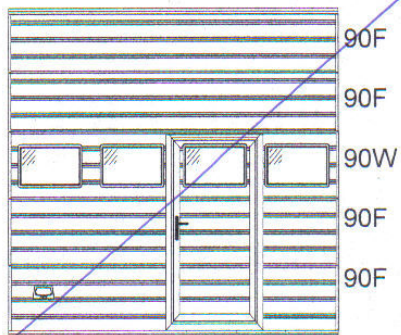


Nassau 9000G

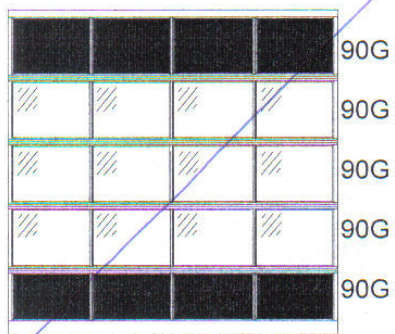


Nassau 9000GPD
z drzwiami przejściowymi

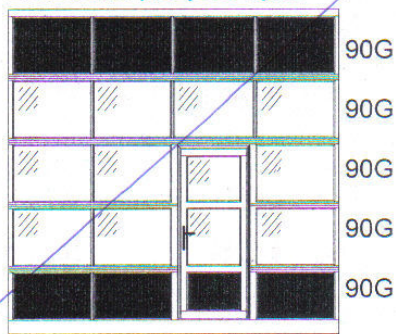


Nassau 9000M

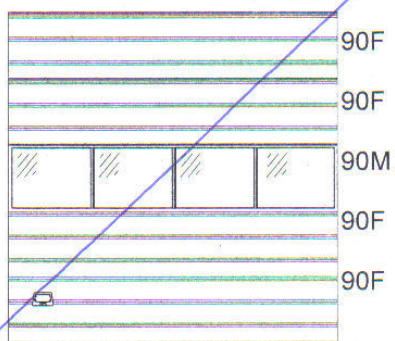

Nassau 9000MPD
z drzwiami przejściowymi

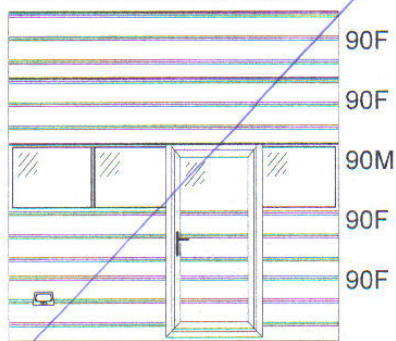

RZUT DACHU 1:50

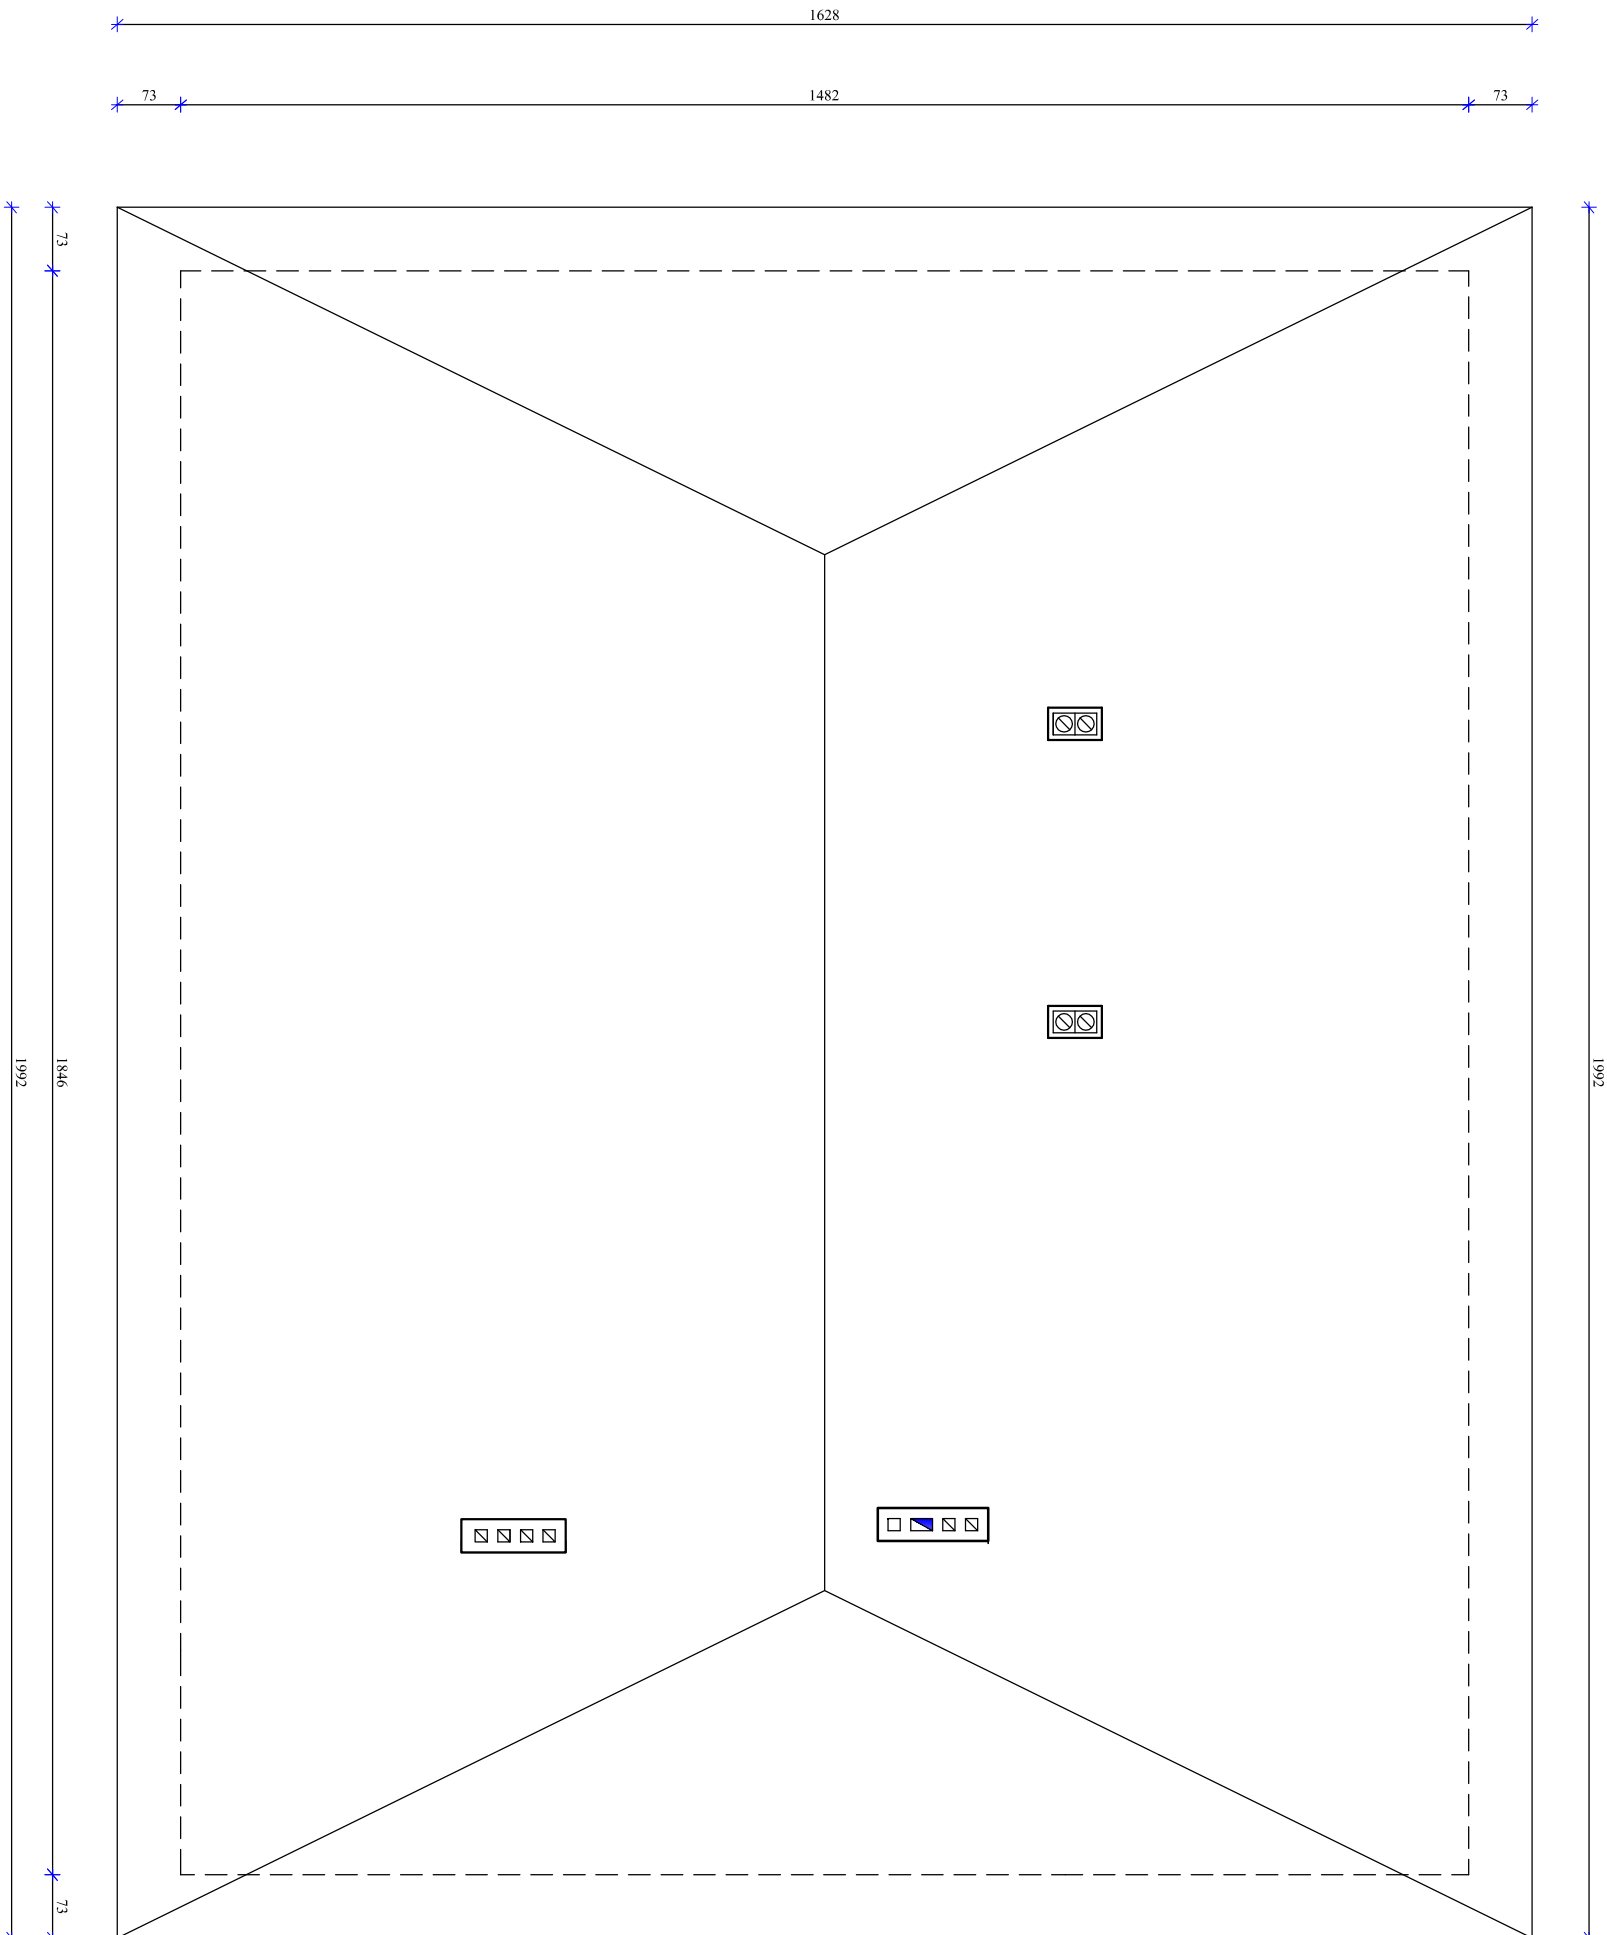

OBIEKT	Remiza OSP-rozbudowa		
STADIUM	Projekt budowlany		
ADRES	Przylub		
PROJEKTANT	Inż. Fabian Okunowski	Upr. arch. 53562	
NR ARKUSZA	SKALA	STAD	RODZIS
1:50	P1		