PRZEKRÓJ NORMALNY

Trasa I
od km 0+000,00 do km 0+010,00

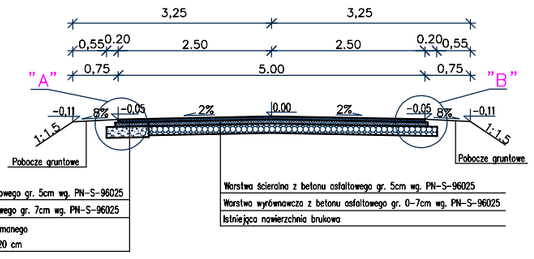

SZCZEGÓŁY KONSTRUKCYJNE "A"
skala 1:20

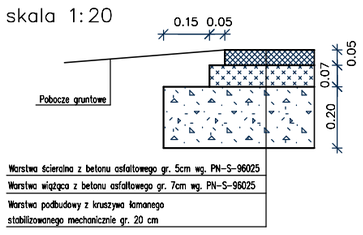

SZCZEGÓŁY KONSTRUKCYJNE "B"
skala 1:20

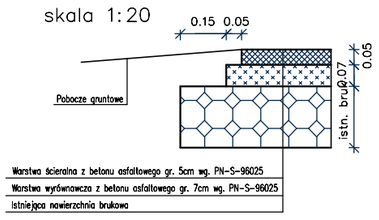

SCHEMAT POŁĄCZENIA NAWIERZCHNI

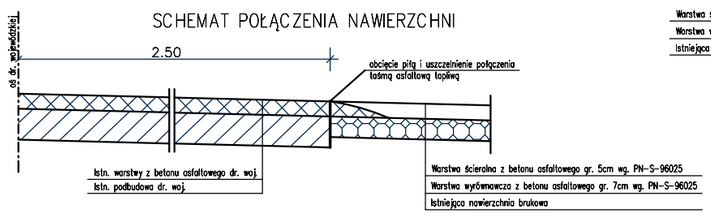

ZPI "LAZAR" Adam Łazarski			
18-400 Łomża, ul.Kierzkowa 118A; 607913126			
NAZWA ZADANIA: Rozbudowa drogi gminnej przez wieś Obrytki			
INWESTOR: Wójt Gminy Przytuły			
ADRES ZADANIA: Powiat łomżyński, Gmina Przytuły			
RYSUNEK: PRZEKROJE NORMALNE			
DATA: 09.2009	SKALA: 1:100	FAZA: P.B.W	NR RYS: 3/1
	UPRAWNIENIA:	IZBA INŻ:	PODPIS:
AUTOR PROJEKTU: mgr inż. Adam Łazarski	UAN 7342-38/92	PDŁ/BO/1800/01	
SPRAWDZIŁ: mgr inż. Janusz Nowakowski	UAN 7342-113/92	PDŁ/BO/0349/03	

PRZEKRÓJ NORMALNY 1

Trasa I
od km 0+010,00 do km 0+033,78
od km 0+241,41 do km 0+284,54
od km 0+368,46 do km 0+386,65
od km 0+455,48 do km 0+478,08
od km 0+677,79 do km 0+802,09

Trasa II
od km 0+000,00 do km 0+045,07
od km 0+128,68 do km 0+276,90

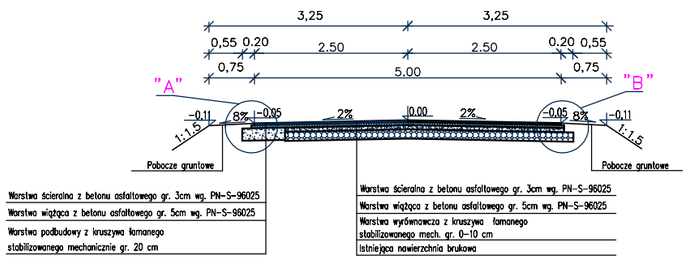

SZCZEGÓŁY KONSTRUKCYJNE "A"
skala 1:20

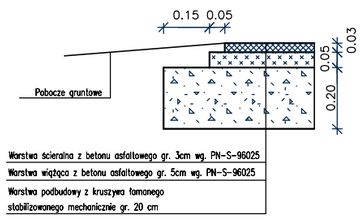

SZCZEGÓŁY KONSTRUKCYJNE "B"
skala 1:20

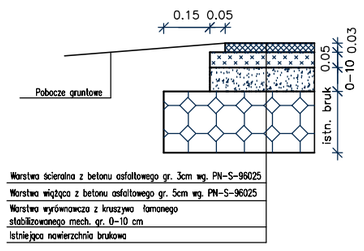

ZPI "LAZAR" Adam Łazarski			
18-400 Łomża, ul.Kierzkowa 118A; 607913126			
NAZWA ZADANIA: Rozbudowa drogi gminnej przez wieś Obrytki			
INWESTOR: Wójt Gminy Przytuły			
ADRES ZADANIA: Powiat łomżyński, Gmina Przytuły			
RYSUNEK: PRZEKROJE NORMALNE			
DATA: 09.2009	SKALA: 1:100	FAZA: P.B.W	NR RYS: 3/1
	UPRAWNIENIA:	IZBA INŻ:	PODPIS:
AUTOR PROJEKTU: mgr inż. Adam Łazarski	UAN 7342-38/92	PDŁ/BO/1800/01	
SPRAWDZIŁ: mgr inż. Janusz Nowakowski	UAN 7342-113/92	PDŁ/BO/0349/03	

PRZEKRÓJ NORMALNY 2

Trasa I
od km 0+063,78 do km 0+086,05
od km 0+130,99 do km 0+153,39
od km 0+183,25 do km 0+221,41
od km 0+309,54 do km 0+343,46
od km 0+406,64 do km 0+435,48

Trasa II
od km 0+070,07 do km 0+103,68

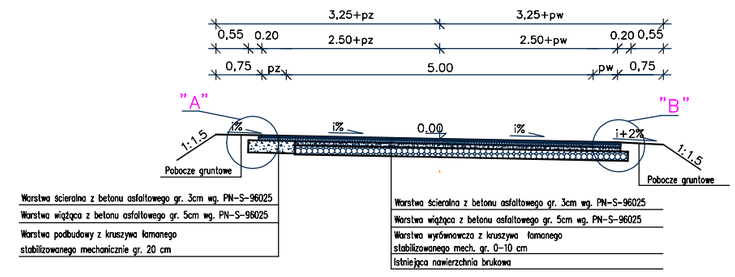

SZCZEGÓŁY KONSTRUKCYJNE "A"
skala 1:20

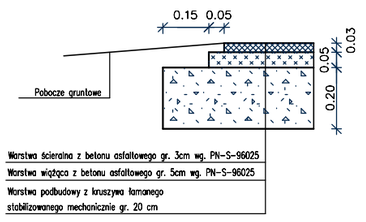

SZCZEGÓŁY KONSTRUKCYJNE "B"
skala 1:20

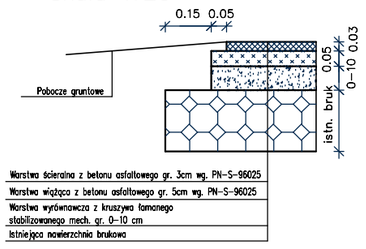

Uwaga:
– pochylenie oraz poszerzenie jezdni zgodnie z oznaczeniem na planie syt.

ZPI "LAZAR" Adam Łazarski			
18-400 Łomża, ul.Kierzkowa 118A; 607913126			
NAZWA ZADANIA: Rozbudowa drogi gminnej przez wieś Obrytki			
INWESTOR: Wójt Gminy Przytuły			
ADRES ZADANIA: Powiat łomżyński, Gmina Przytuły			
RYSUNEK: PRZEKROJE NORMALNE			
DATA: 09.2009	SKALA: 1:100	FAZA: P.B.W	NR RYS: 3/2
	UPRAWNIENIA:	IZBA INŻ:	PODPIS:
AUTOR PROJEKTU: mgr inż. Adam Łazarski	UAN 7342-38/92	PDŁ/BO/1800/01	
SPRAWDZIŁ: mgr inż. Janusz Nowakowski	UAN 7342-113/92	PDŁ/BO/0349/03	

PRZEKRÓJ NORMALNY 3

Trasa I
od km 0+478,08 do km 0+605,16

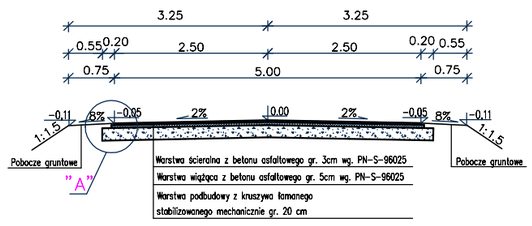

SZCZEGÓŁY KONSTRUKCYJNE "A"
skala 1:20

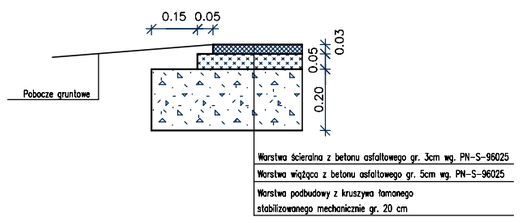

ZPI "LAZAR" Adam Łazarski			
18-400 Łomża, ul.Kierzkowa 118A; 607913126			
NAZWA ZADANIA: Rozbudowa drogi gminnej przez wieś Obrytki			
INWESTOR: Wójt Gminy Przytuły			
ADRES ZADANIA: Powiat łomżyński, Gmina Przytuły			
RYSUNEK: PRZEKROJE NORMALNE			
DATA: 09.2009	SKALA: 1:100	FAZA: P.B.W	NR RYS: 3/3
	UPRAWNIENIA:	IZBA INŻ:	PODPIS:
AUTOR PROJEKTU: mgr inż. Adam Łazarski	UAN 7342-38/92	PDŁ/BO/1800/01	
SPRAWDZIŁ: mgr inż. Janusz Nowakowski	UAN 7342-113/92	PDŁ/BO/0349/03	

PRZEKRÓJ NORMALNY 4

Trasa I
od km 0+625,16 do km 0+655,36

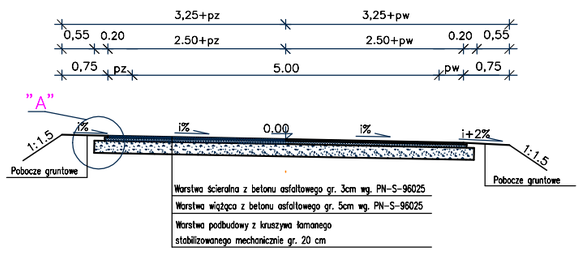

SZCZEGÓŁY KONSTRUKCYJNE "A"
skala 1:20

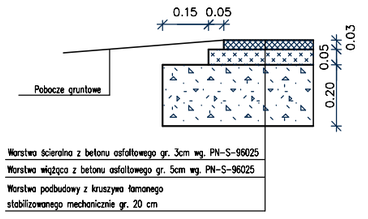

Uwaga:
– pochylenie oraz poszerzenie jezdni zgodnie z oznaczeniem na planie syt.

ZPI "LAZAR" Adam Łazarski			
18-400 Łomża, ul.Kierzkowa 118A; 607913126			
NAZWA ZADANIA: Rozbudowa drogi gminnej przez wieś Obrytki			
INWESTOR: Wójt Gminy Przytuły			
ADRES ZADANIA: Powiat łomżyński, Gmina Przytuły			
RYSUNEK: PRZEKROJE NORMALNE			
DATA: 09.2009	SKALA: 1:100	FAZA: P.B.W	NR RYS: 3/4
	UPRAWNIENIA:	IZBA INŻ:	PODPIS:
AUTOR PROJEKTU: mgr inż. Adam Łazarski	UAN 7342-38/92	PDŁ/BO/1800/01	
SPRAWDZIŁ: mgr inż. Janusz Nowakowski	UAN 7342-113/92	PDŁ/BO/0349/03	