









Parking I

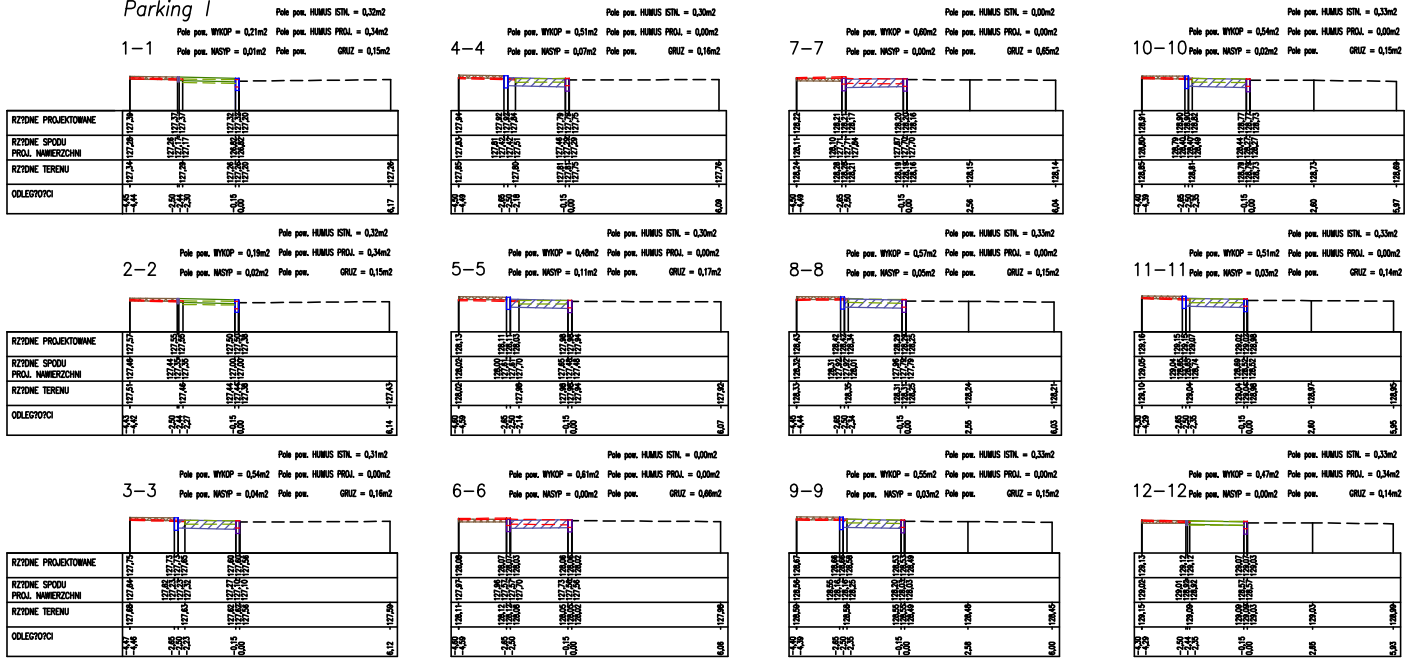

- OZNACZENIA:
- proj. plac okolicznościowy
 - proj. miejsce postojowe z kostki bet.
 - proj. chodnik z kostki bet.
 - proj. krawężnik bet. zwykły
 - proj. krawężnik bet. miejscowy
 - proj. krawężnik bet. oporowy
 - proj. obrzeże betonowe
 - proj. humus
 - info. humus do uwzględnienia
 - info. now. do rozbiórki
 - info. now. bliźniczo

ZPI "IAZAR" Adam Tazowski 18-400 Tomiła, ul.Kierzkowa 118A; 607913126 ZADANIE: Budowa placu okolicznościowego przy budynku Urzędu Gminy w Przytułach INWESTOR: Gmina Przytuły OPRACOWANIE: mgr inż. Jacek Roszkowski			
PRZESKROJE POPRZECZNE			
12.2009	SKALA: 1:100	PAZ: P.B	NR RYS: 4/1
AUTOR PROJEKTU: mgr inż. Adam Tazowski	OPRACOWANIE: mgr inż. Jacek Roszkowski	CEHA INT: PSL/BO/1800/01	PODPIS: POPSIS
OPRACOWANIE: mgr inż. Jacek Roszkowski UIN 7342-113/02 PSL/BO/0348/03			

Plac okolicznościowy

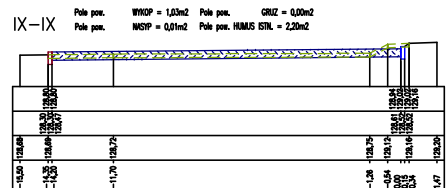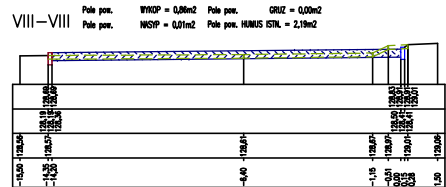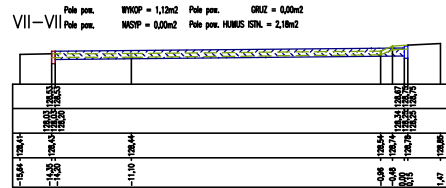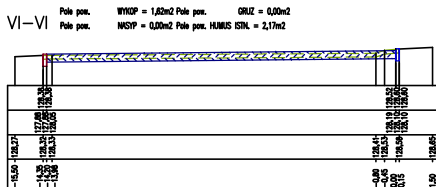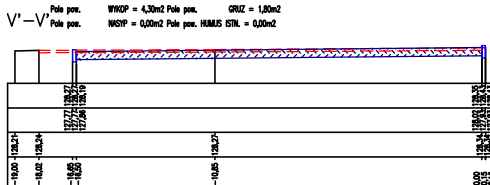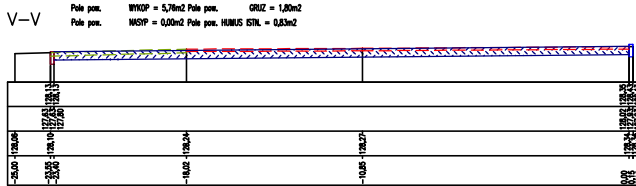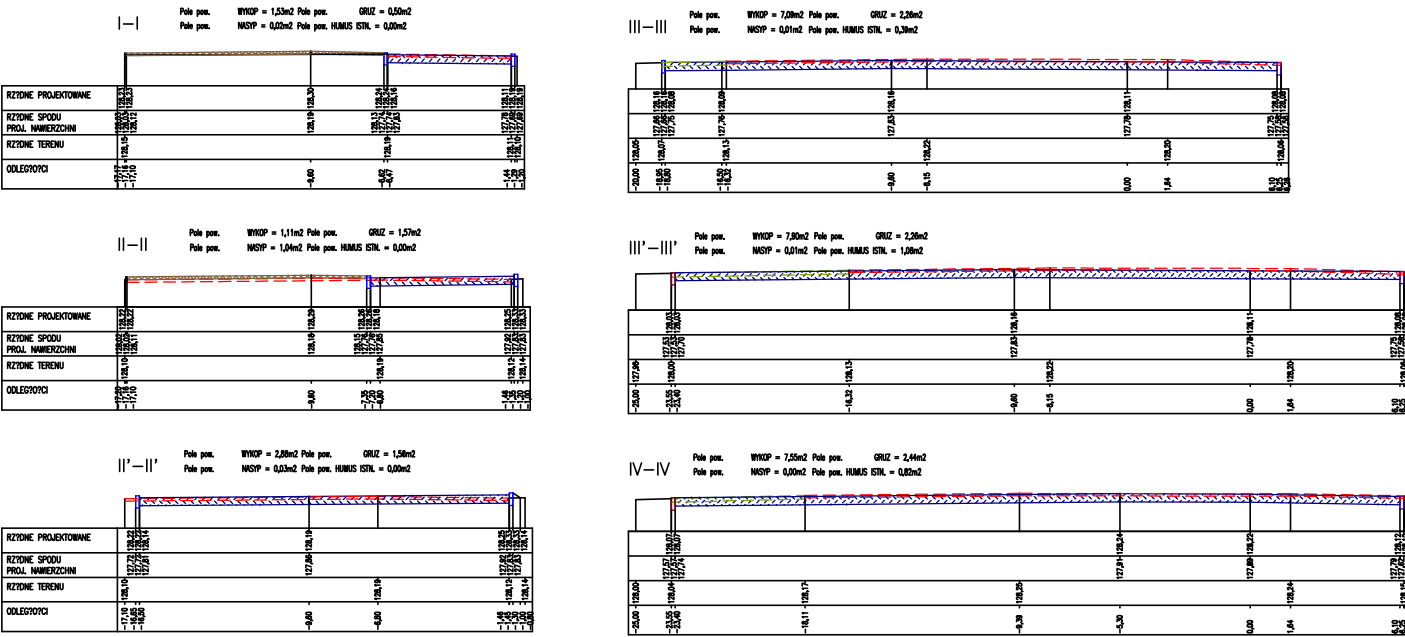


- OZNACZENIA:
- proj. plac okolicznościowy
 - proj. miejsce postojowe z kostki bet.
 - proj. chodnik z kostki bet.
 - proj. krawężnik bet. zwykły
 - proj. krawężnik bet. miejscowy
 - proj. krawężnik bet. oporowy
 - proj. obrzeże betonowe
 - proj. humus
 - info. humus do uwzględnienia
 - info. now. do rozbiórki
 - info. now. bliźniczo

ZPI "IAZAR" Adam Tazowski 18-400 Tomiła, ul.Kierzkowa 118A; 607913126 ZADANIE: Budowa placu okolicznościowego przy budynku Urzędu Gminy w Przytułach INWESTOR: Gmina Przytuły OPRACOWANIE: mgr inż. Jacek Roszkowski			
PRZESKROJE POPRZECZNE			
12.2009	SKALA: 1:100	PAZ: P.B	NR RYS: 4/2
AUTOR PROJEKTU: mgr inż. Adam Tazowski	OPRACOWANIE: mgr inż. Jacek Roszkowski	CEHA INT: PSL/BO/1800/01	PODPIS: POPSIS
OPRACOWANIE: mgr inż. Jacek Roszkowski UIN 7342-113/02 PSL/BO/0348/03			


A-A



B-B

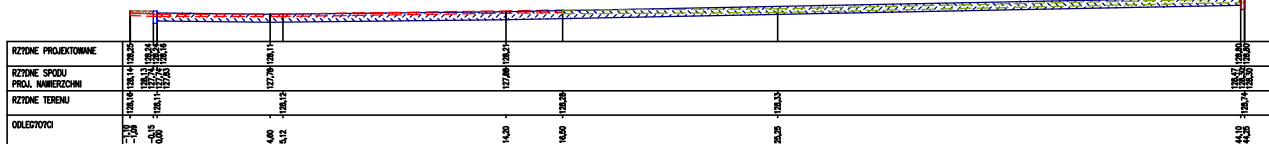

C-C

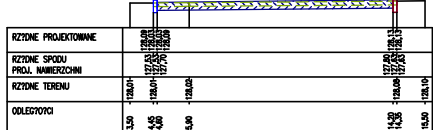

- OZNACZENIA:
- proj. plac okolicznościowy
 - proj. miejsce postojowe z kostki bet.
 - proj. chodnik z kostki bet.
 - proj. krawężnik bet. zwykły
 - proj. krawężnik bet. miejscowy
 - proj. krawężnik bet. oporowy
 - proj. obrzeże betonowe
 - proj. humus
 - info. humus do uwzględnienia
 - info. now. do rozbiórki
 - info. now. bliźniczo

ZPI "IAZAR" Adam Tazowski 18-400 Tomiła, ul.Kierzkowa 118A; 607913126 ZADANIE: Budowa placu okolicznościowego przy budynku Urzędu Gminy w Przytułach INWESTOR: Gmina Przytuły OPRACOWANIE: mgr inż. Jacek Roszkowski			
PRZESKROJE POPRZECZNE			
12.2009	SKALA: 1:100	PAZ: P.B	NR RYS: 4/3
AUTOR PROJEKTU: mgr inż. Adam Tazowski	OPRACOWANIE: mgr inż. Jacek Roszkowski	CEHA INT: PSL/BO/1800/01	PODPIS: POPSIS
OPRACOWANIE: mgr inż. Jacek Roszkowski UIN 7342-113/02 PSL/BO/0348/03			