



PROJEKT BOISKA Z PIŁKOCCHWYTAMI

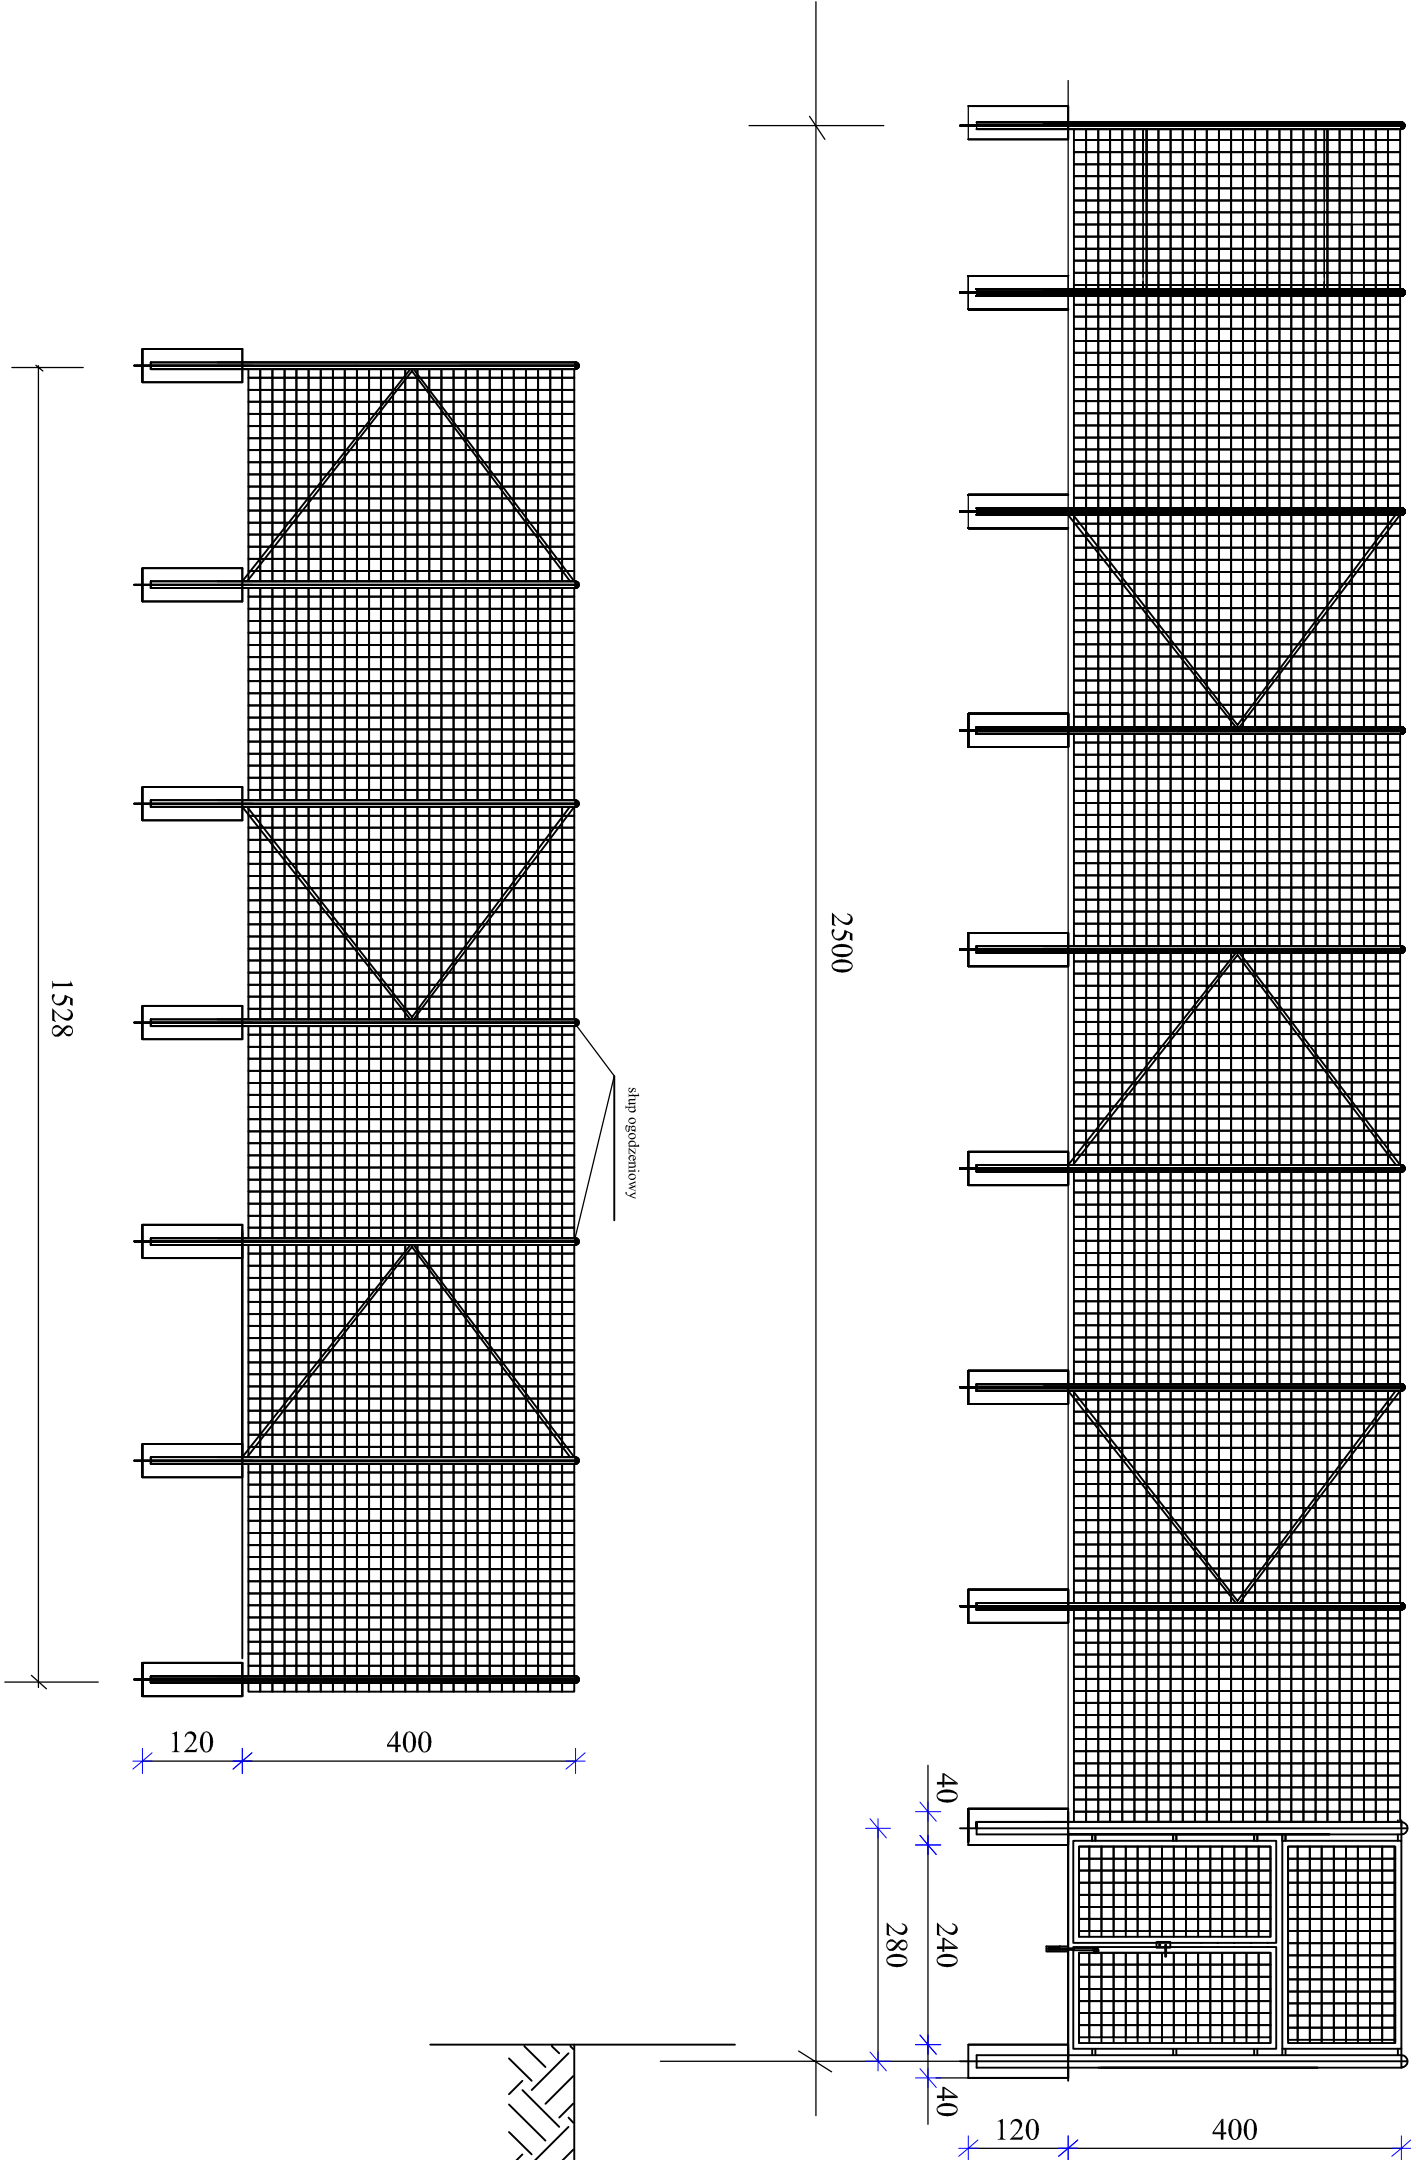

BRAMA

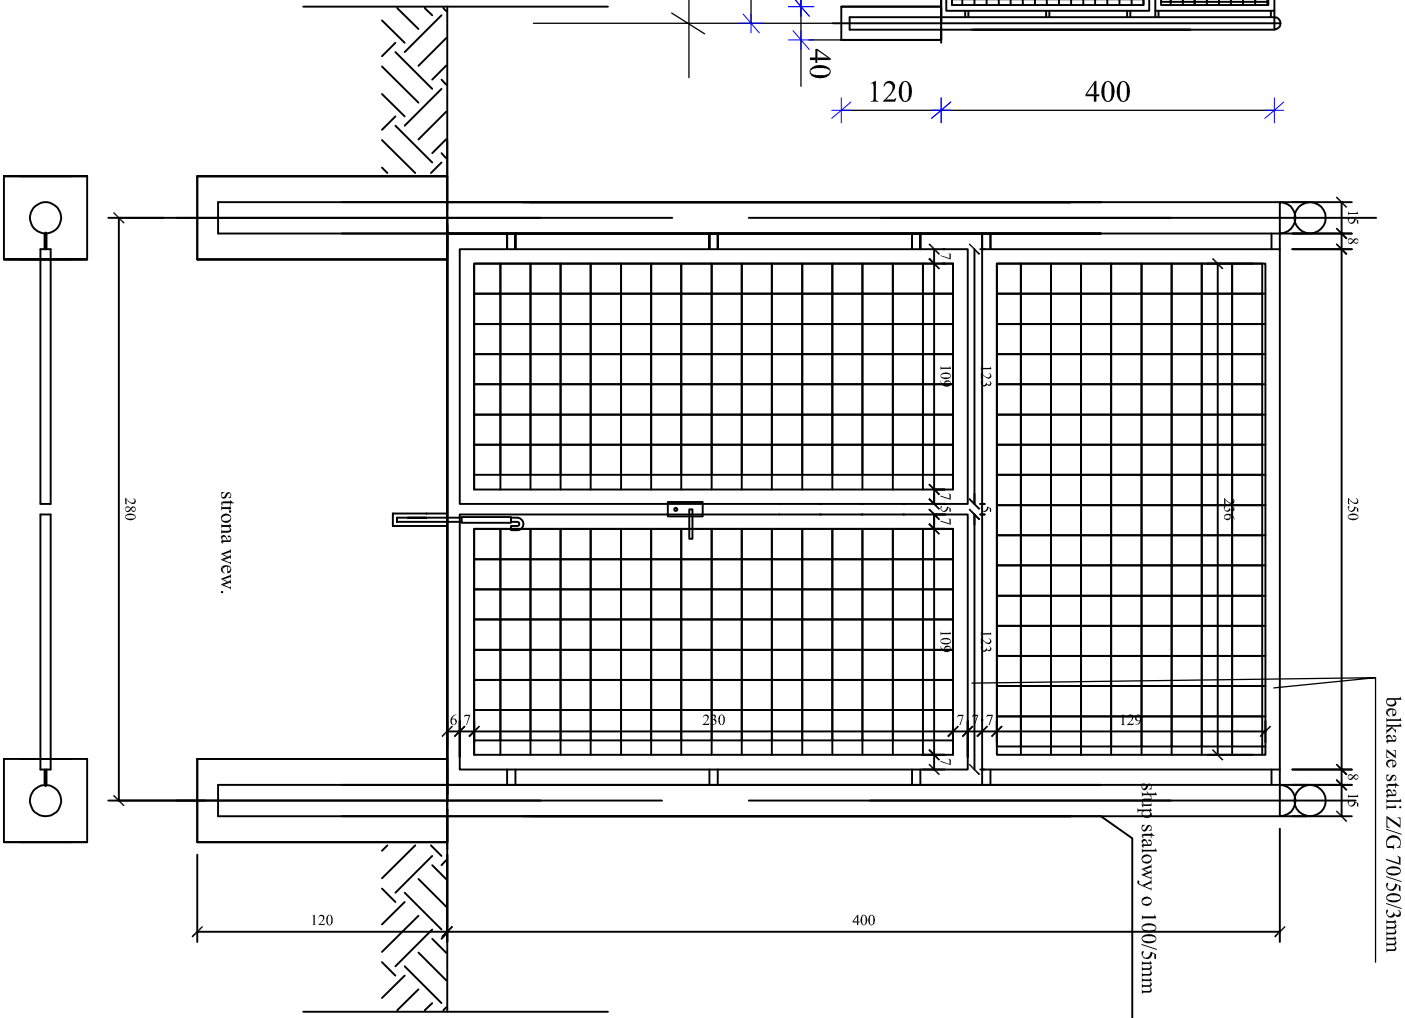

| | | | |
|---|--|------|--|
| Biurow Obsługi Inwestycji Fabian Okurowski | | | |
| 18-400 Łomża, ul Przytulna 9 tel. (086 216 22 20) | | | |
| OBIĘKT | Boisko wielofunkcyjne przy Szkole Podst. | | |
| STADIUM | Projekt budowlany | | |
| ADRES | 18-423 Przytuły | | |
| AUTOR | inż. Fabian Okurowski | | |
| NR ARKUSZA | SKALA | STAD | |
| | 1:100 | PT | |