


MAPA SYTUACYJNO-WYSOKOŚCIOWA
(do celów projektowych)

PRZYTUŁY pow. łonżyński województwo	Wykonano:	Skala 1: 500	Mapa sytuacyjno-wysokościowa została sporządzona na podstawie materiału archiwalnego i pomiarów współrzędnych z dn. 2017.2009 z załącznikiem
244411143 244411162			
Mapa aktualna na dzień 30.08.2009 r.			

Łonża, dn. 10.08.2009 r.

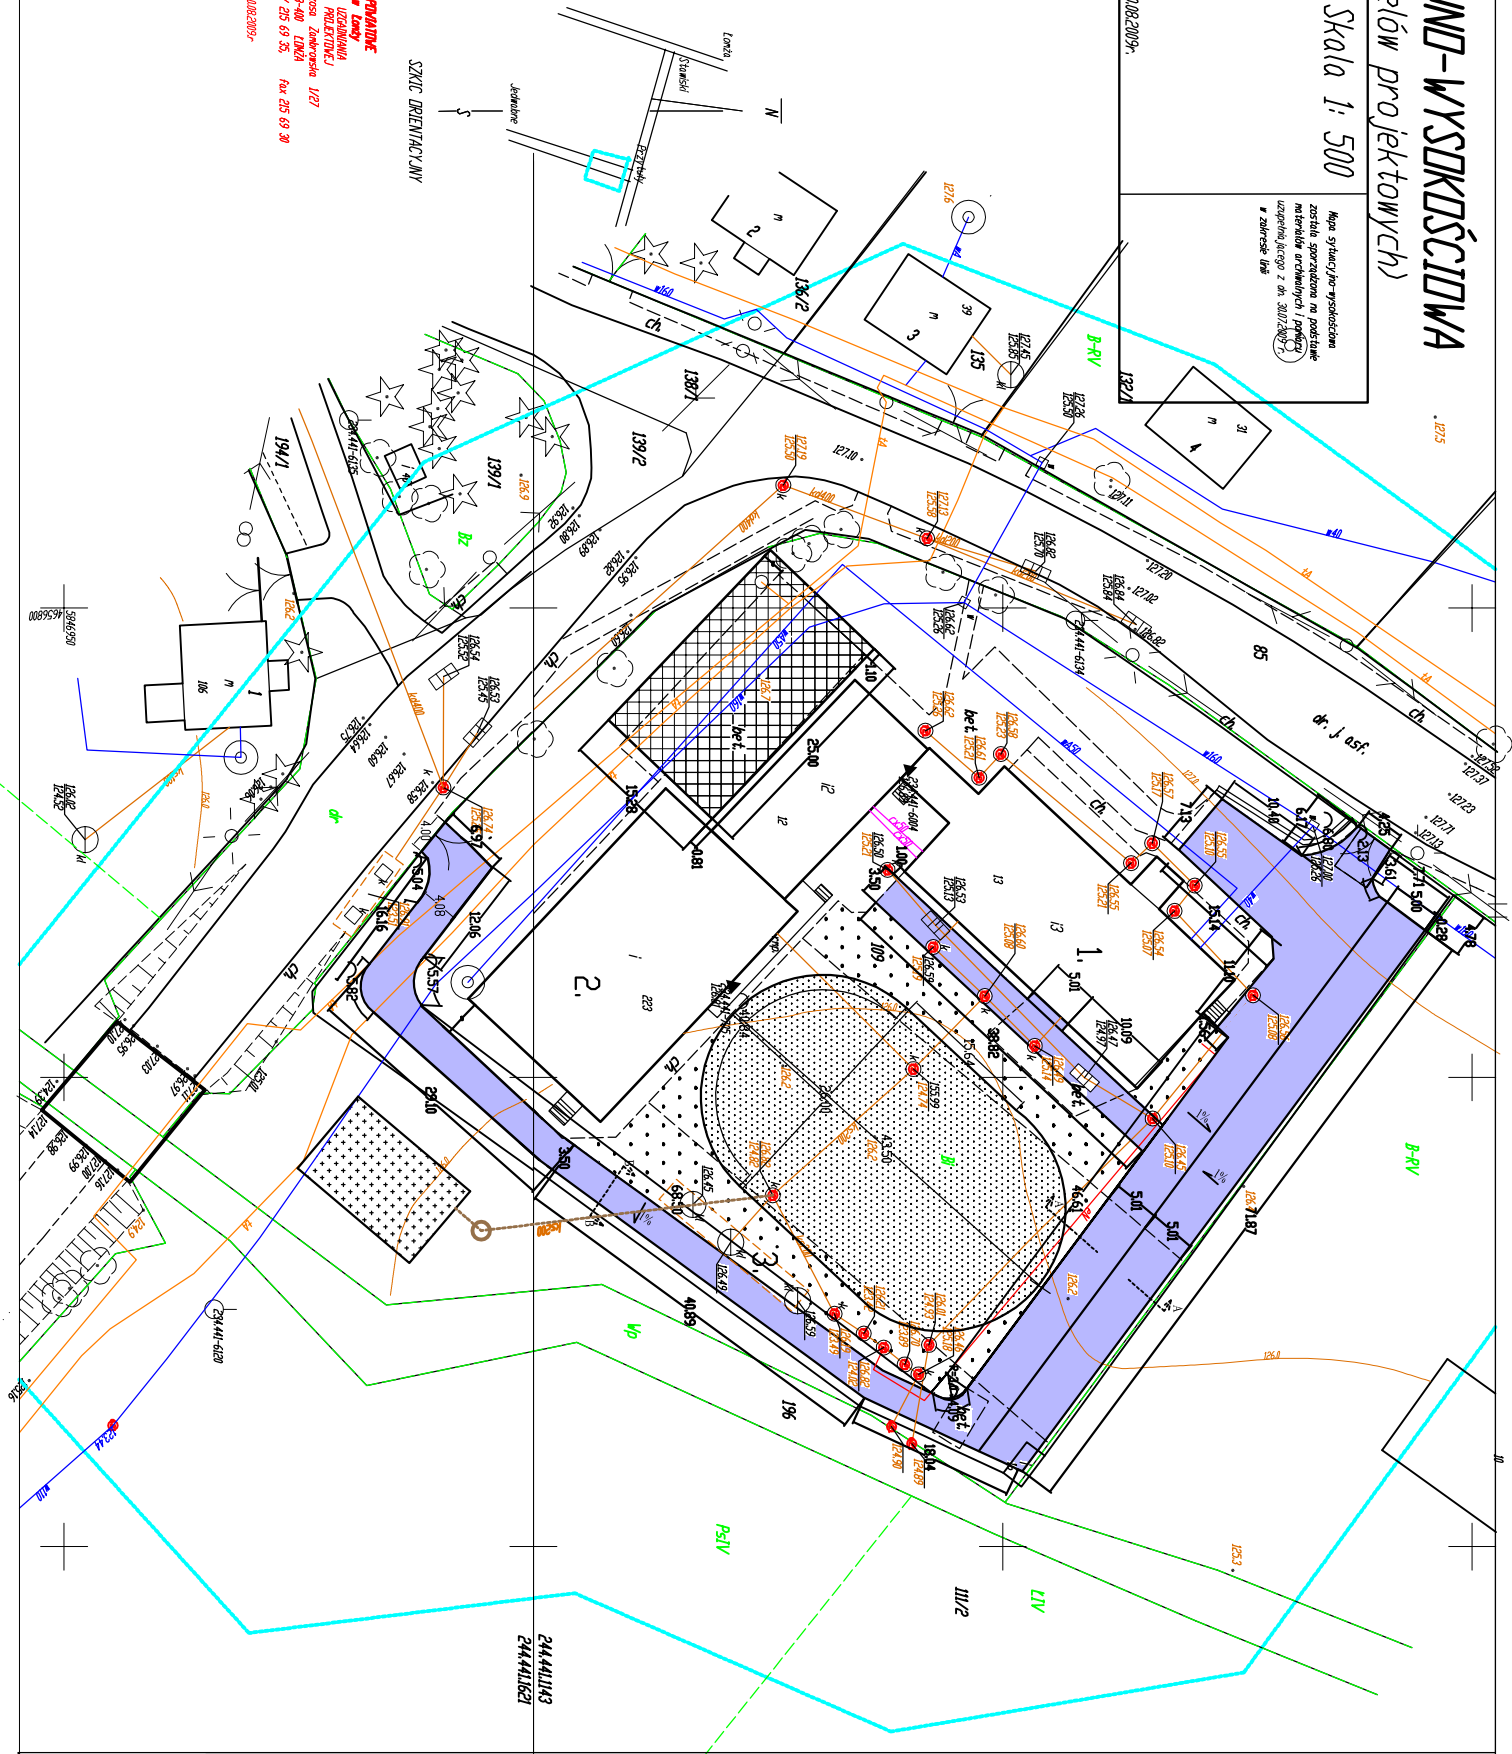

PROJEKT ZAGOSPODAROWANIA
DZIAŁKI BUDOWLANEJ nr geod. 109
położonej w Przytułach, ul. Lipowa 28

INWESTOR: Gmina Przytuły
18-423 Przytuły
ul. Supska 10

LEGENDA

- Budynek Szkoły Podstawowej
- Hala gimnastyczna
- Oczyszczalnia ścieków

- Projektowane boisko sportowe wielofunkcyjne
- Projektowane boisko sportowe trawie
- Projektowane utwardzenie placu okolicznościowo - rekreacyjnego kosiąką betonową "Polbruk"
- Projektowana oczyszczalnia ścieków wg oddzielnego opracowania
- Zielonik niski - trawa

PROJEKTOWANA SIĘĆ KANALIZACJI SANITARNEJ

Biuro Obsługi Inwestycji Fobion Okurowski			
18-400 Łonża, ul. Prztytuł 9			
Obiekt: Boisko sportowe wielofunkcyjne, plac okolicznościowo-rekreacyjny			
Adres: 18-423 Przytuły, ul. Lipowa 28			
Tytuł projektu: PLAN ZAGOSPODAROWANIA			
ZESPÓŁ AUTORSKI			
Branża:	linia i rozmiar	Nr. uwg. - data	Data
Projektant	inż. Fobion Okurowski	LOM - 33/92	09.2009r.
Faza: PB			
Skala: 1:500		Nr projektu: 1	