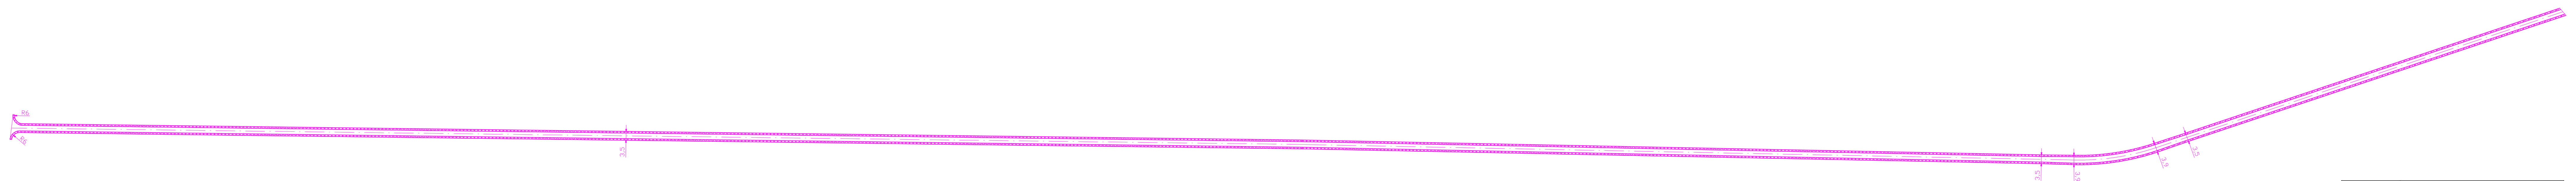

OBIEKT :	Przebudowa drogi gminnej Kubra Przebudówka – – Wagi w km 0+000 – 2+580,50.
STADIUM :	Projekt Budowlany – zamienny
TYTUŁ :	Plan zagospodarowania terenu arkusz 1/2
PROJEKTANT : SKALA : 1:1000 DATA : 15.01.2012r.	mgr inż. Grzegorz Wiszowaty nr ewidencyjny uprawnień PDL/0020/POOD/06
ASYSTENT PROJEKTANTA:	mgr Edyta Wiszowata

– Projektowana krawędź jezdni i poboczy