


PRZEKR?J NORMALNY 1



od km 0+000,00 do km 1+382,49

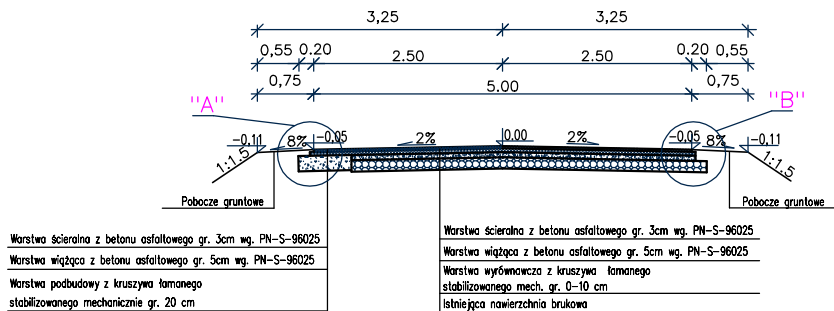

SZCZEGÓŁY KONSTRUKCYJNE
skala 1:20

"A" SZCZEGÓŁY KONSTRUKCYJNE
skala 1:20

"B"

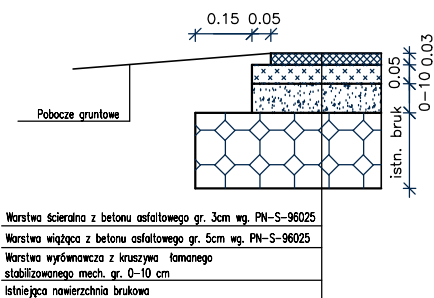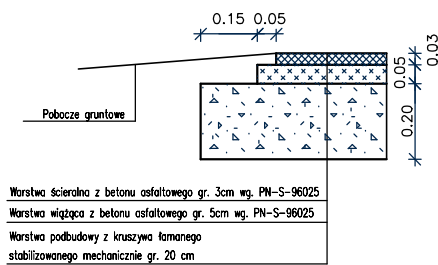

ZP "LAZAR" Adam Łazarski
 18-400 Łomża, ul. Kierzkowa 118A; 607913126

WZNAJĄCA: Rozbudowa drogi gminnej
 przez wieś Przytuły Kolonia
 WSP. Gminy Przytuły

INWESTOR: Powiat Łomżyński, Gmina Przytuły


PROJEKT: Projekt Łomżyński, Gmina Przytuły

RYSUNEK: PRZEKROJEK NORMALNE


DATA:	SKALA:	FAZA:	NR RYS.
09.2009	1:100	P.B.W.	3/1
UPRZEMIERNA:		IZBA INŻ.	POOPIS:
AUTOR PROJEKTU: mgr inż. Adam Łazarski		MIAN 7342-36-32	PD/80/1800/01
SPRAWDZIŁ: mgr inż. Janusz Nowakowski		MIAN 7342-113-02	PD/80/3349/01

PRZEKR?J NORMALNY 2

od km 1+382,50 do km 1+455,79

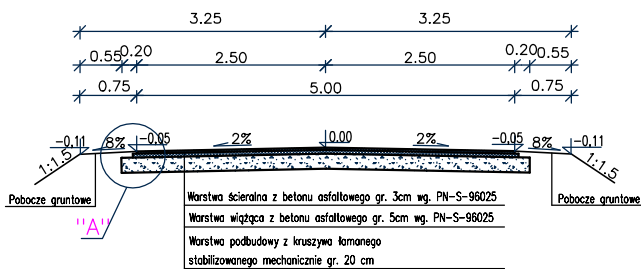

SZCZEGÓŁY KONSTRUKCYJNE "A"
skala 1:20

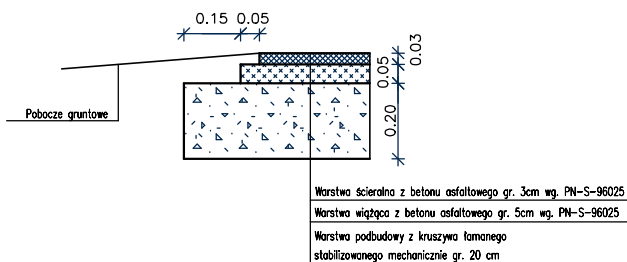

DATA:	SKALA:	FAZA:	NR RYS:
